



GRUPO TECTÓNICA
DESARROLLO • ARQUITECTURA • CONSTRUCCIÓN

PROYECTO:
RESIDENCIAL SAVARA

PROPIETARIO:

PROYECTISTA:
G.C.M ARQUITECTOS

DIRECCIÓN:
TAB CAT 8921 - LOTE 14

PLANO:
PLANTA ARQUITECTÓNICA

FECHA:
SEPTIEMBRE 2021

PERITO RESPONSABLE:

SIMBOLOGÍA:

LOTE 14
MODELO MARANTA

TERRENO REGULAR
MEDIDAS:
10.50M FRENTE X
25.00M FONDO


SUPERFICIE DE
TERRENO:
262.50M²

ÁREA DE COCHERA:
28.62M²

ÁREA DE LAVADERO:
3.46M²


ÁREA HABITABLE:
149.81M²

ÁREA TOTAL DE
CONSTRUCCION:
181.89M²

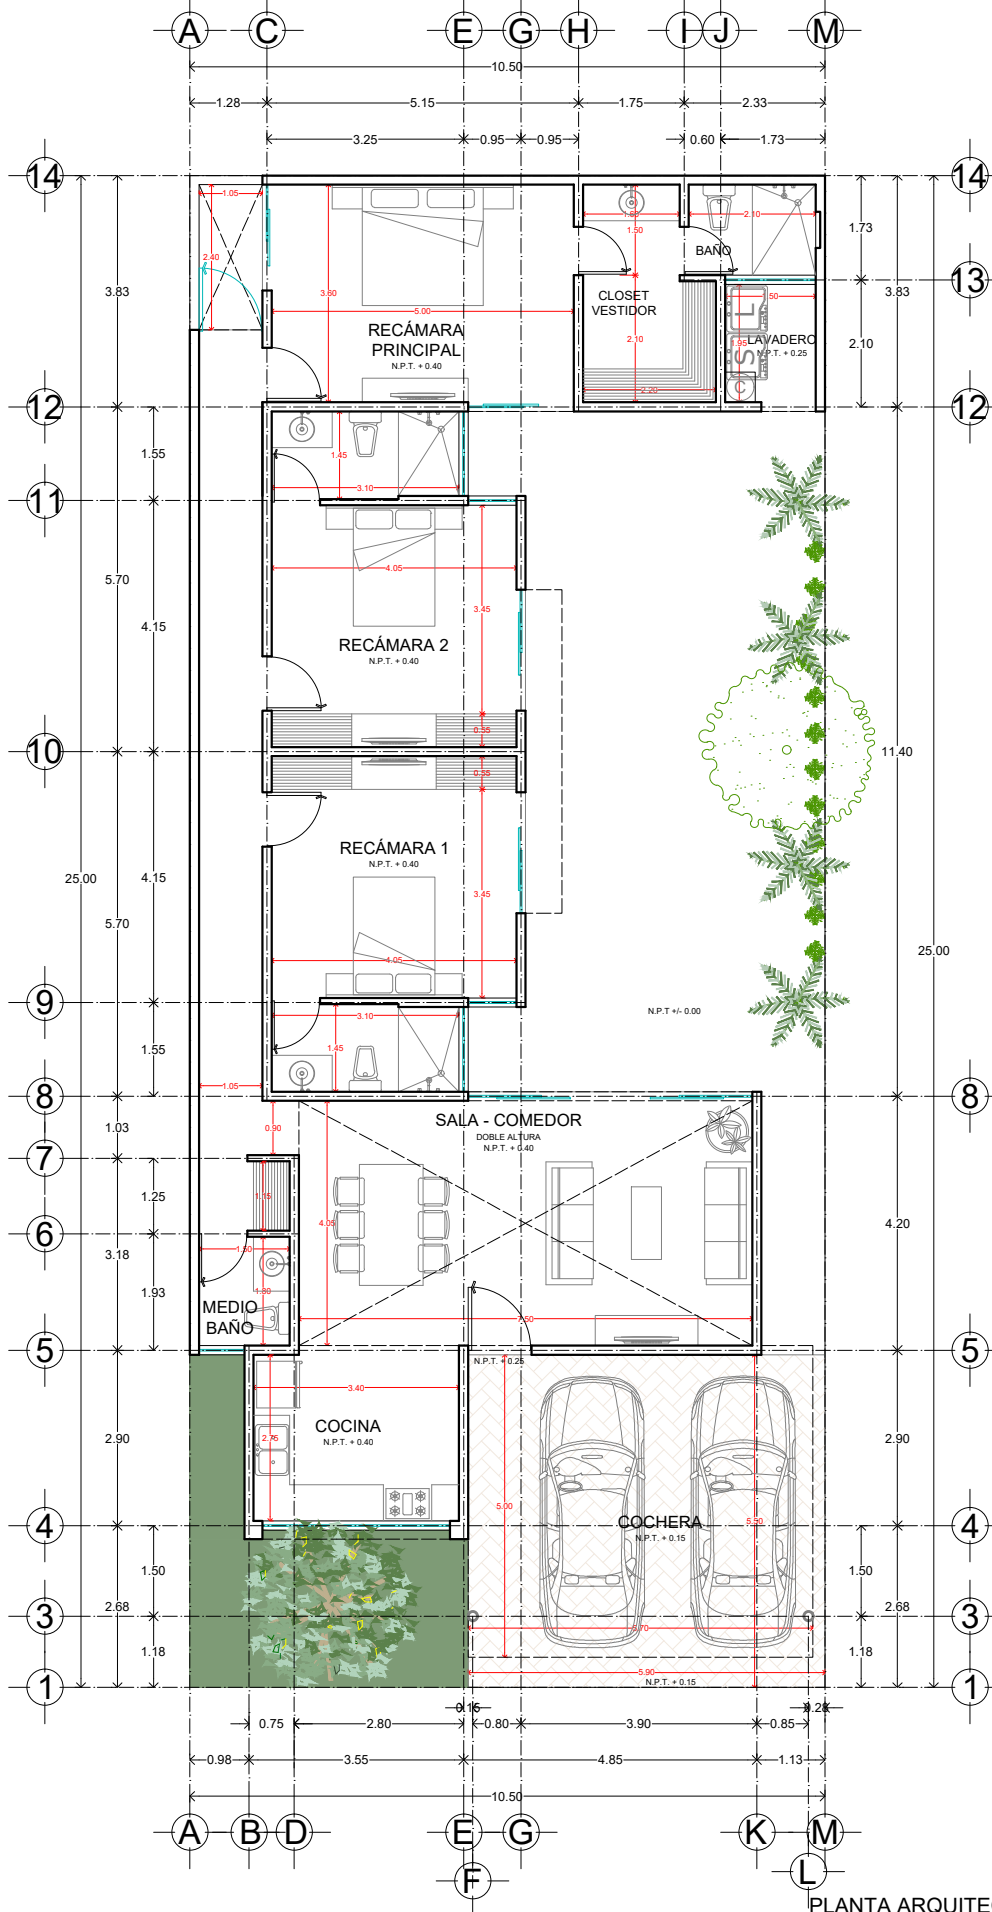

PLANTA ARQUITECTÓNICA

LOCALIZACIÓN:

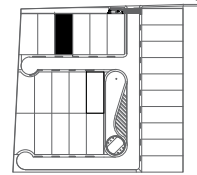

ESCALA:
1:125

CLAVE:
ARQ-01

