



**2 - MINERVA**  
**Sub distrito: 08 - CHAPALITA**

## 004/RN/H3

ÁREA CUATRO, DE RENOVACIÓN URBANA, CON USO PREDOMINANTE HABITACIONAL 3 (H3)

## Usos permitidos

H1-H2-H3-CS1-I1-E1-E2-EA-ANP-PC-PRH

## Usos condicionados

CS2-I2-E3-R1E-R1S-R1T-AR-N

## Datos del predio

### Ubicación

JUAN PABLO 473

### Polígono de Desarrollo Controlado

No aplica

## Patrimonio cultural

**Perímetro de Protección:**

No disponible

**Clasificación:**

## Inmueble de Valor Artístico Ambiental

### Clave catastral

D65H3028041

### Superficie en cartografía

148.28 m<sup>2</sup>

### Superficie legal

147 m<sup>2</sup>

### Superficie edificada


118.58 m<sup>2</sup>

### Superficie máxima por COS

102.9 m<sup>2</sup>

### Superficie máxima por CUS

205.8 m<sup>2</sup>

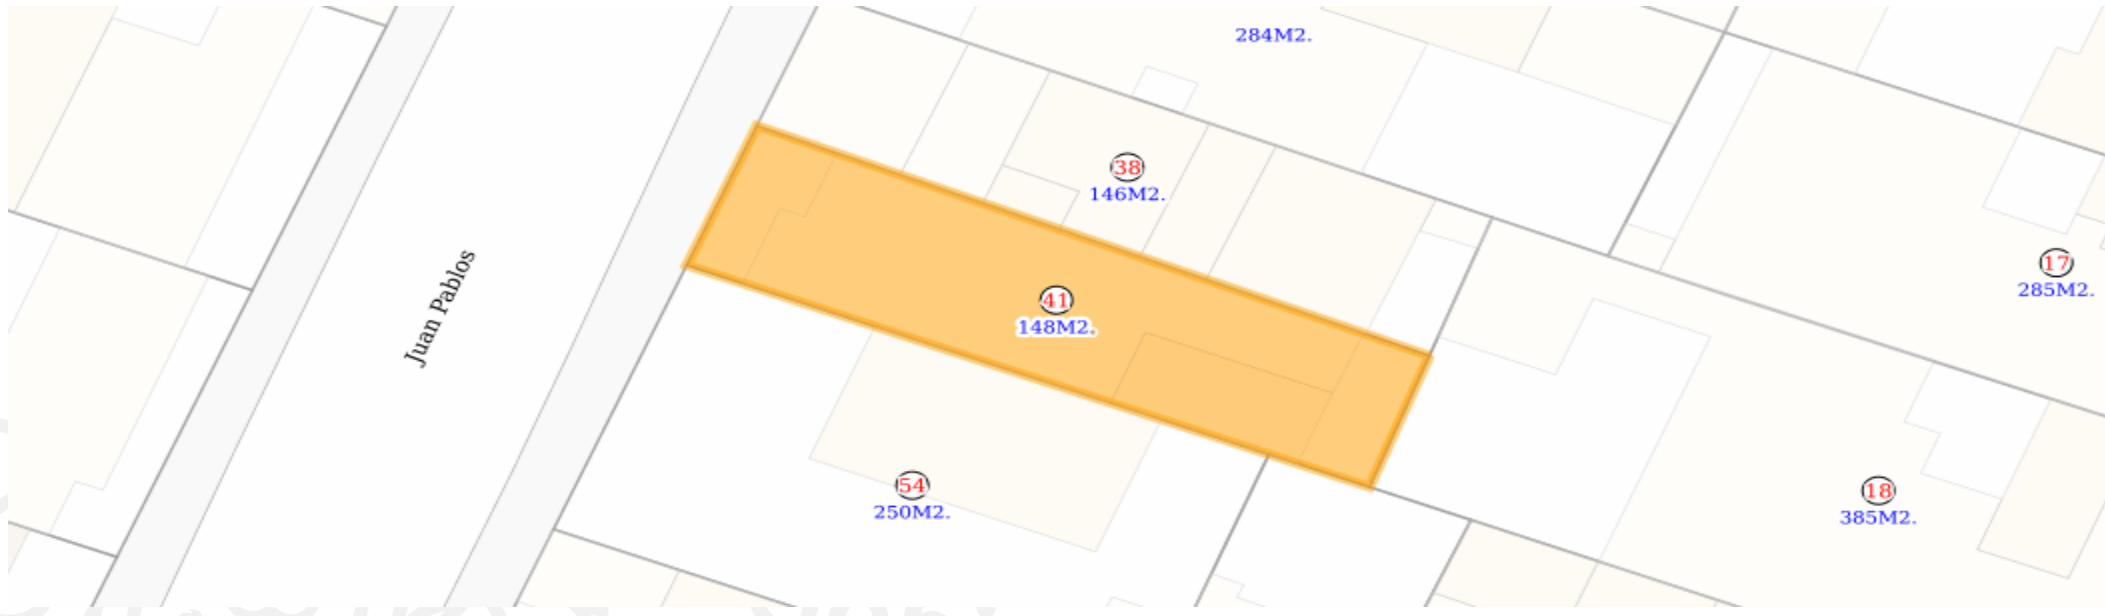

## Normas de control de la urbanización y edificación 004/RN/H3

<b>Superficie mínima de predio (m2)</b>	120
<b>Frente mínimo de predio (m)</b>	8
<b>Índice de edificación (IDE) (m2)</b>	120
<b>Coefficiente de ocupación del suelo (COS)</b>	0.7
<b>Incremento en el coeficiente de ocupación del suelo (ICOS)</b>	0
<b>Coefficiente de utilización del suelo (CUS)</b>	1.4
<b>Incremento en el coeficiente de utilización del suelo (ICUS)</b>	0.4
<b>Altura máxima de la edificación (m)</b>	Resultante
Altura sujeta a validación por dependencia correspondiente (Secretaría de Cultura Jalisco/INAH)	
<b>Retranqueo</b>	No aplica
<b>Modalidad de vivienda</b>	Unifamiliar y Plurifamiliar
<b>Frente ajardinado (%)</b>	30
<b>Restricción frontal (m)</b>	3
<b>Restricciones laterales (m)</b>	0
<b>Restricción posterior (m)</b>	3

## Detalle de Construcciones

Bloque	Pisos	Clasificación	Superficie
1	1	1020	97.19 m <sup>2</sup>
2	2	1020	21.39 m <sup>2</sup>

## Croquis Manzana

