
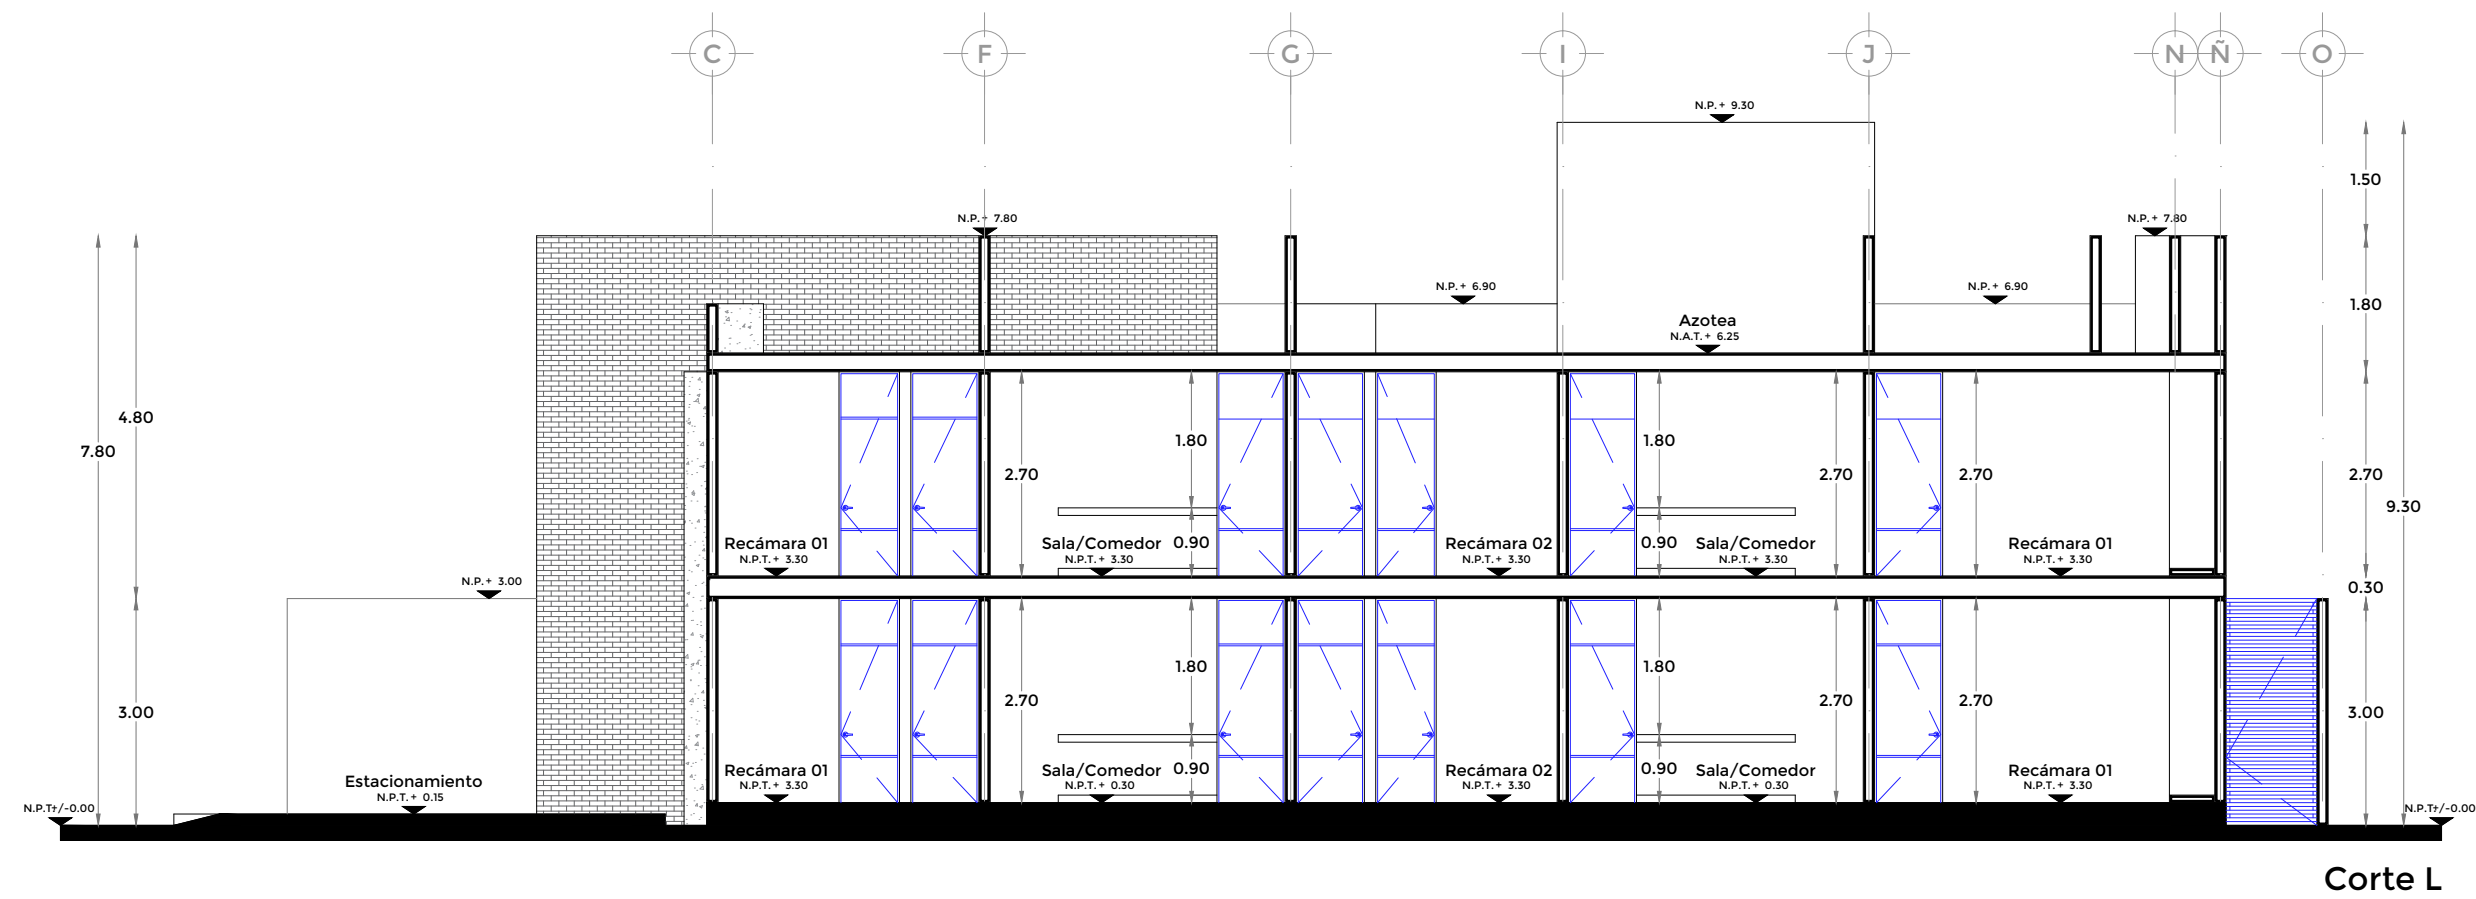


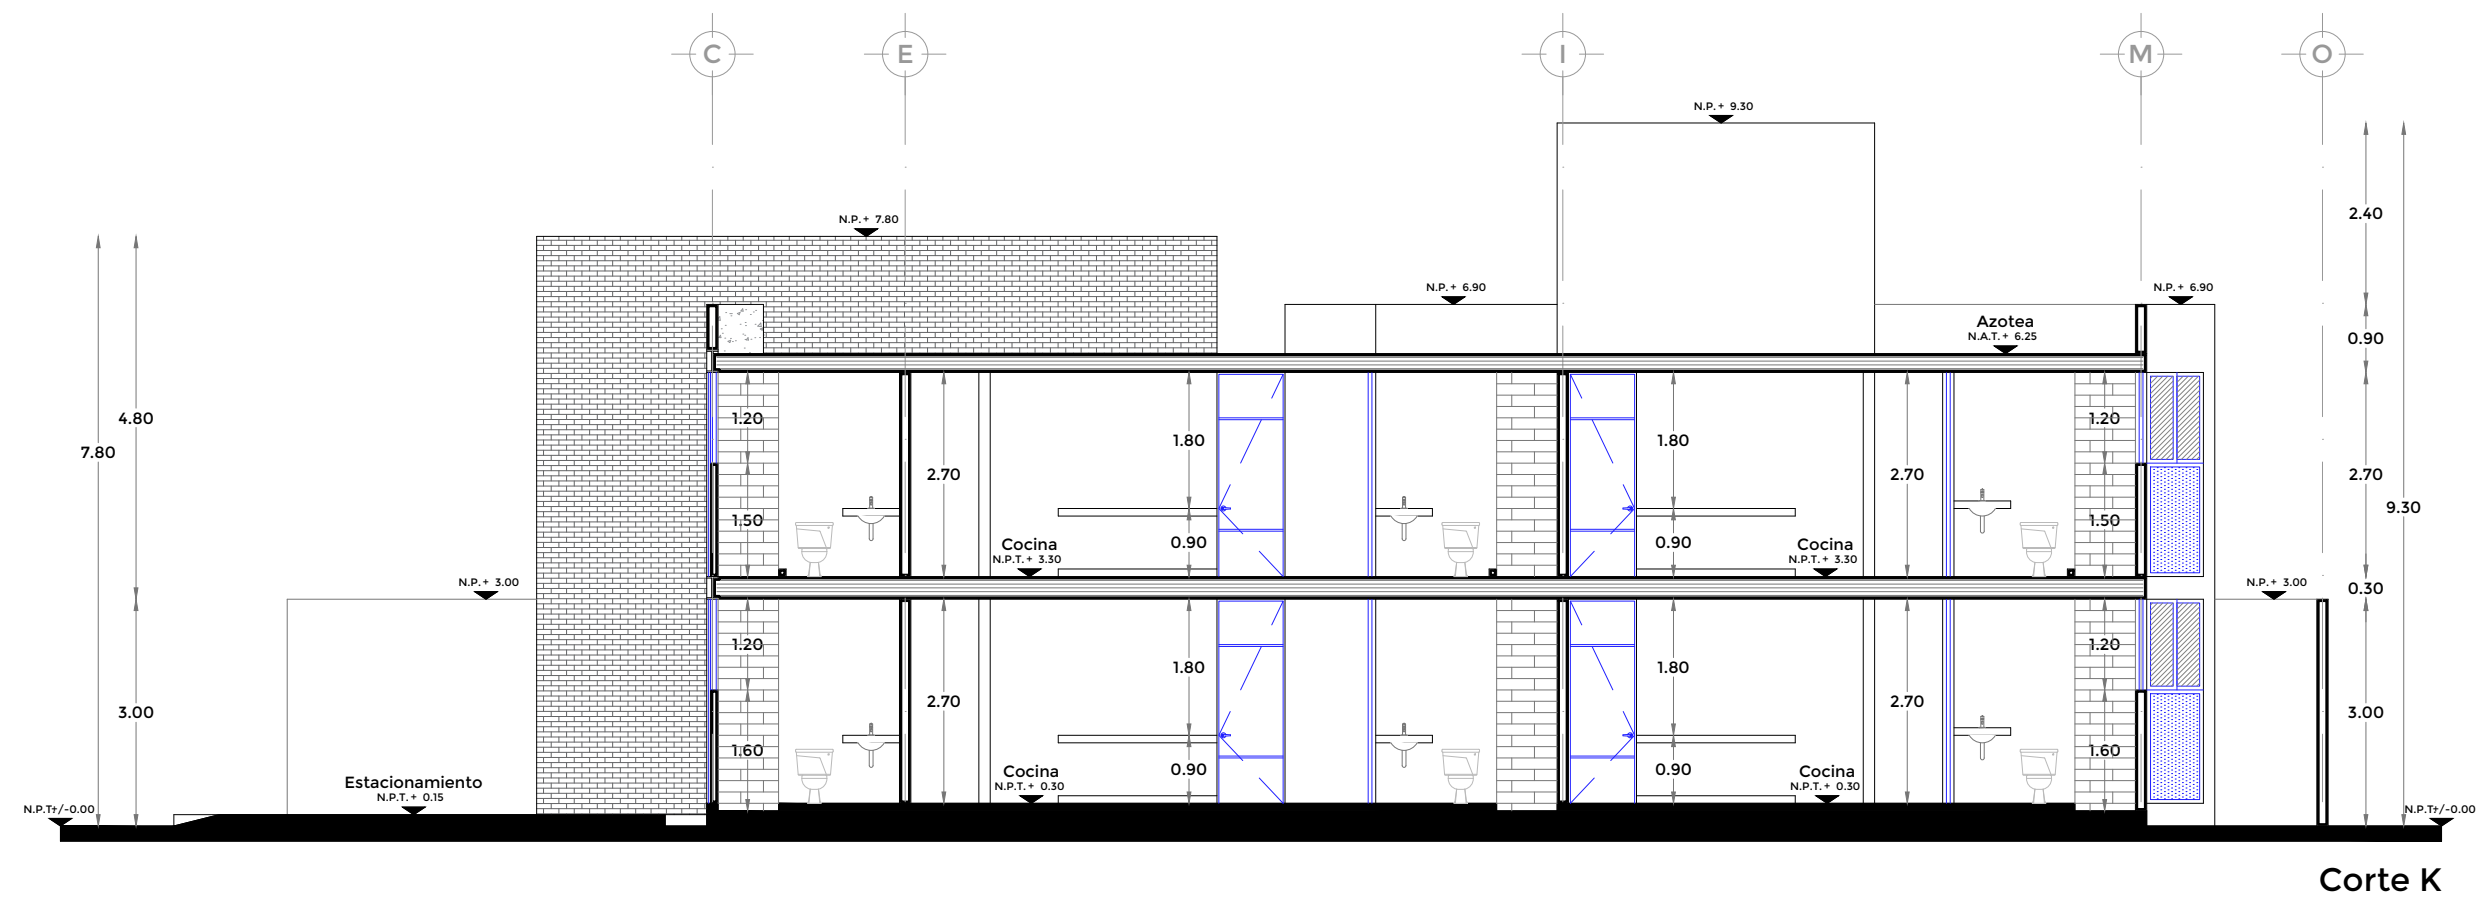

SIMBOLOGÍA

N.P.T. Nivel de piso terminado
N.A.T. Nivel de Azotea
N.P. Nivel de pretil

DEPTOS VISTA ALEGRE
PROPIETARIO:
Sr. Jorge Pino
UBICACIÓN:
Mérida, Yucatán

Arq. Arturo Carrillo Ponce
arturo@p11.mx
7 #94 x 20 y 22 San Antonio Cinta
P11 Arquitectos p11.mx



07-ARQ
Cortes
ESCALA 1-100
DIBUJO MT 30 | 10 | 2018