


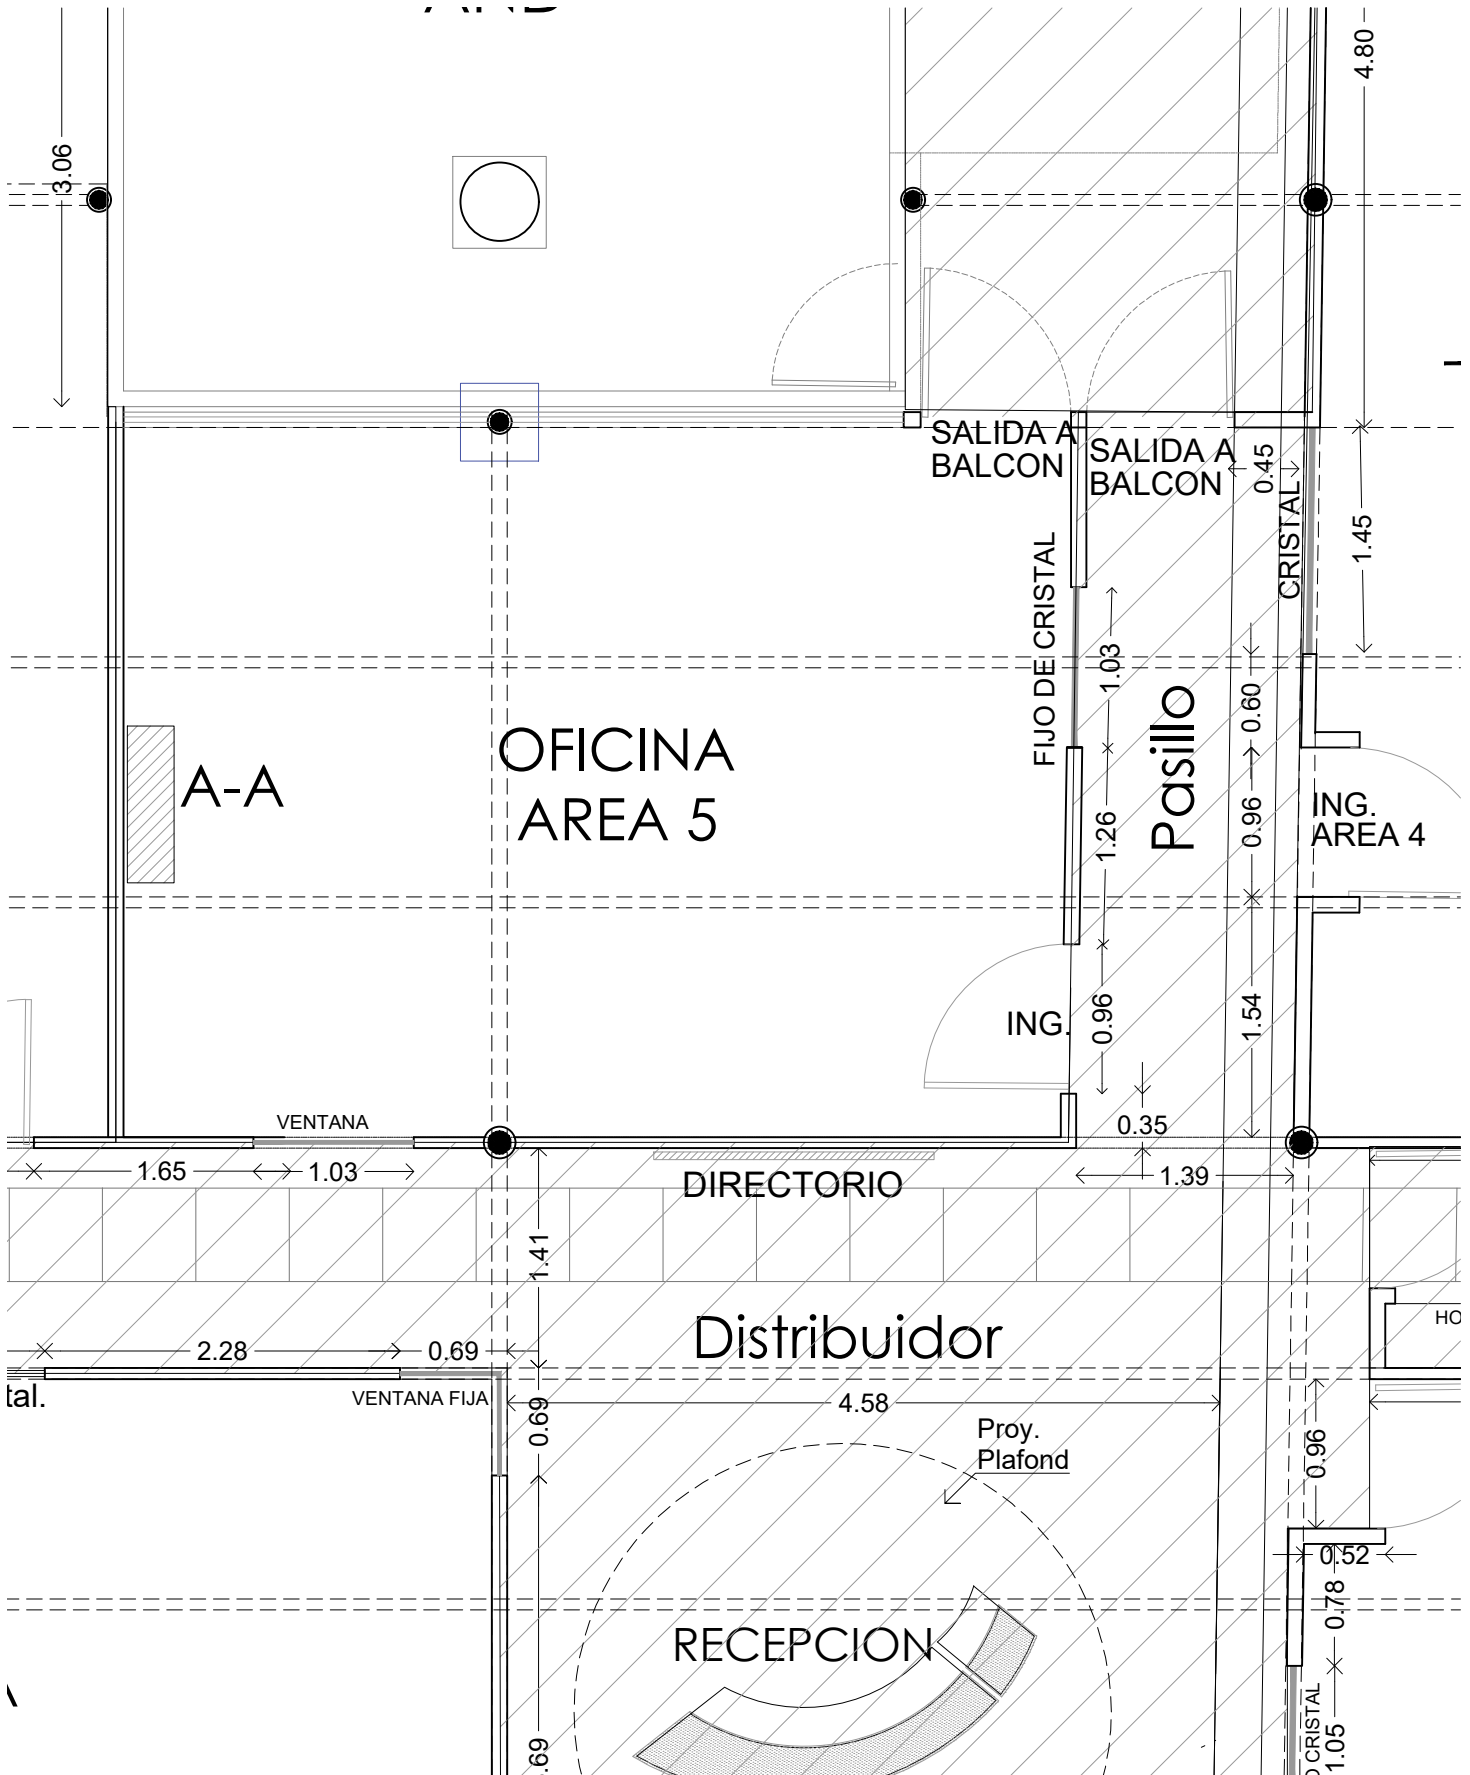

PLANTA ESTADO ACTUAL
NIVEL II OFICINA AREA 5