



**PUNTAMIEL**

VILLAS LA HACIENDA

HOME SWEET CONDOS

*Life is Sweet*



## DESCRIPCIÓN

Un complejo de 12 departamentos ubicados en una de las zonas más queridas y significativas en el norte de la ciudad de Mérida, Villas la Hacienda.


Sus árboles y su calidez distinguen a este desarrollo con una arquitectura que logra una perfecta armonía con la zona, haciendo que los que vivan ahí sientan una paz y comodidad constante no solo por su diseño sino por su excelente ubicación.

Queremos que experimentes la sensación única de llegar al dulce hogar que siempre estuvo en tu mente y ahora lograste.



# the magic spot

Calle 42 x 53 esquina, Villas la Hacienda

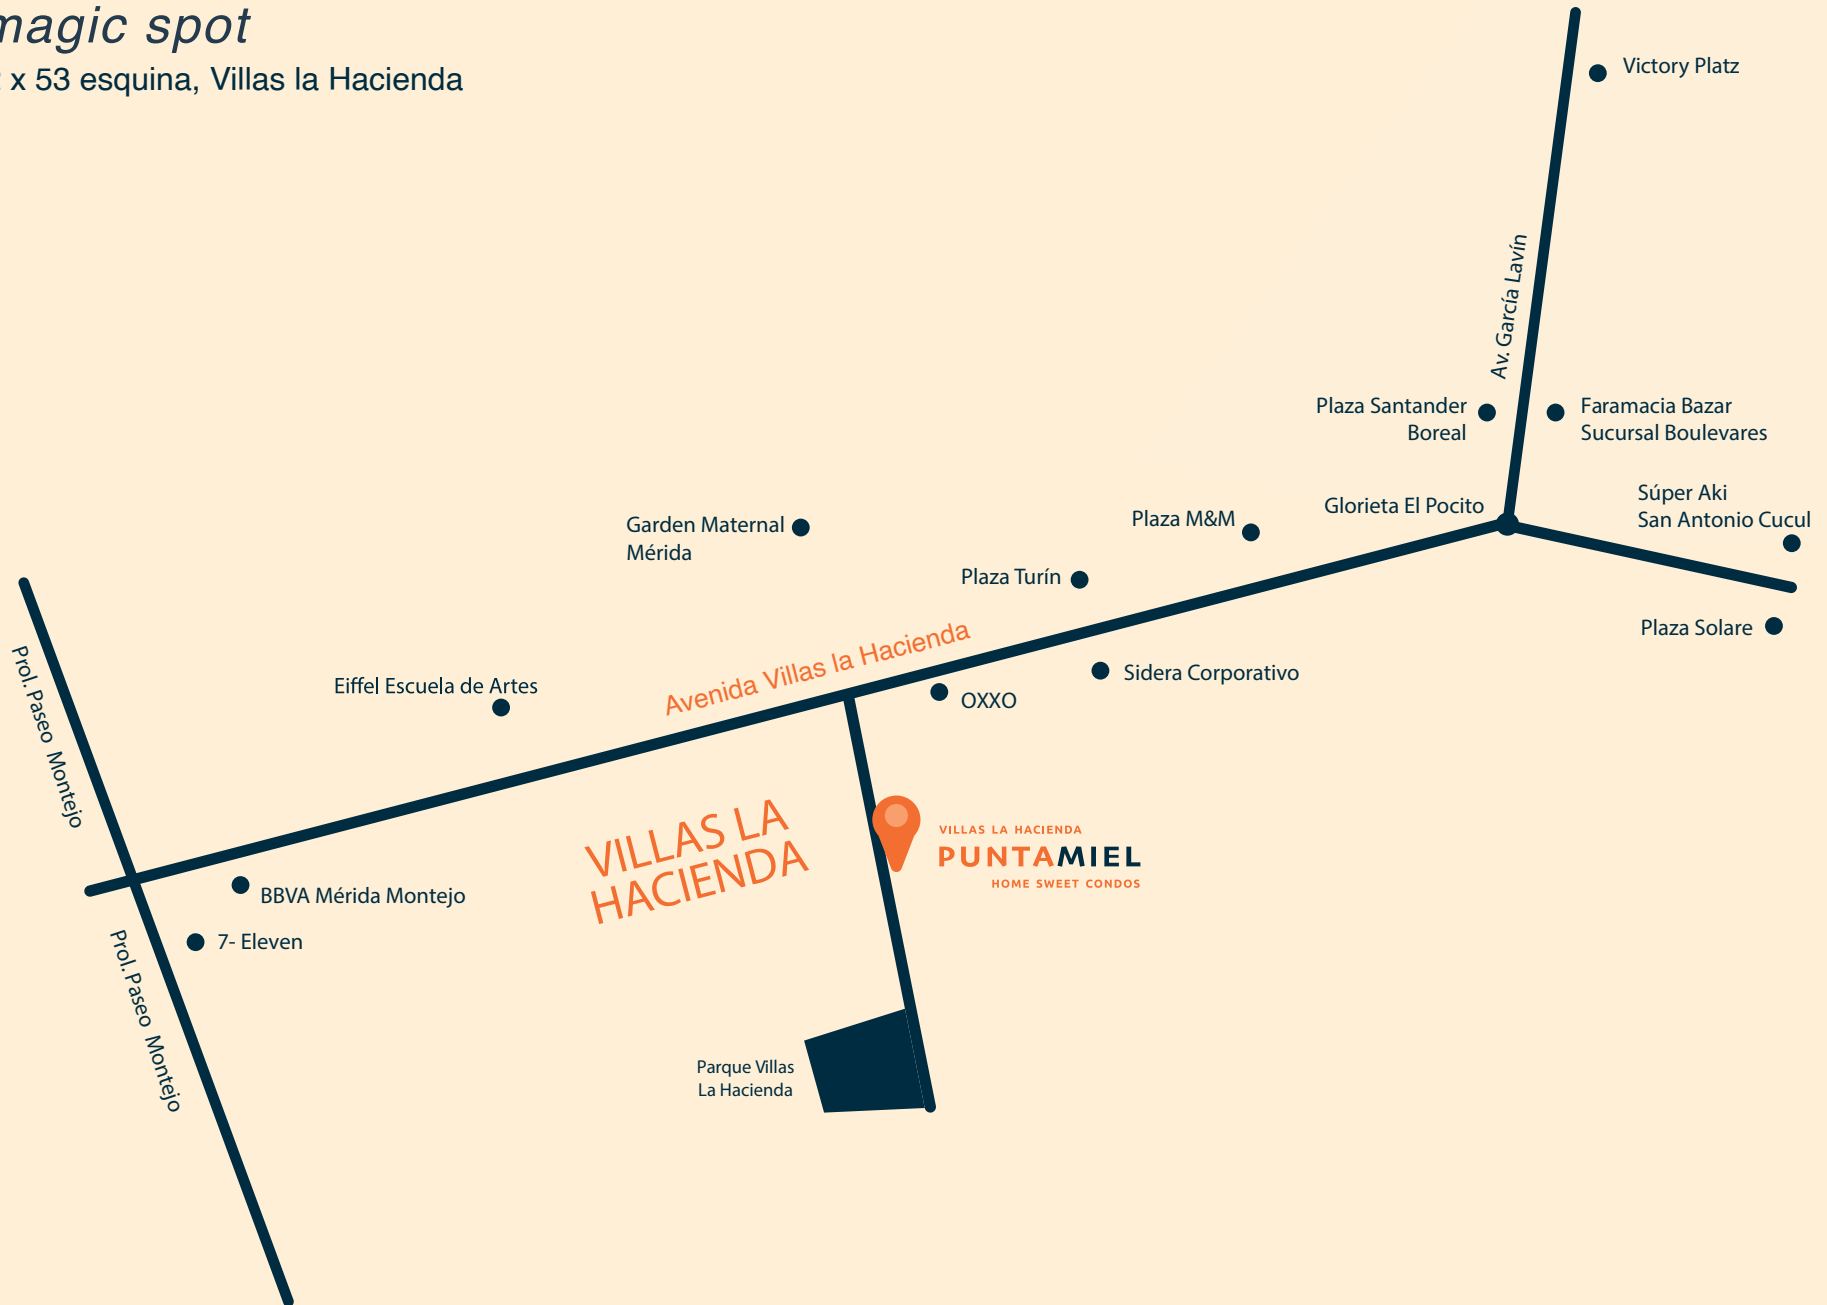

HOME SWEET CONDOS



Taste the View













ÁREA SOCIAL - NÉCTAR










1 RECÁMARA + 1 ESTUDIO



FACHADA FRONTAL



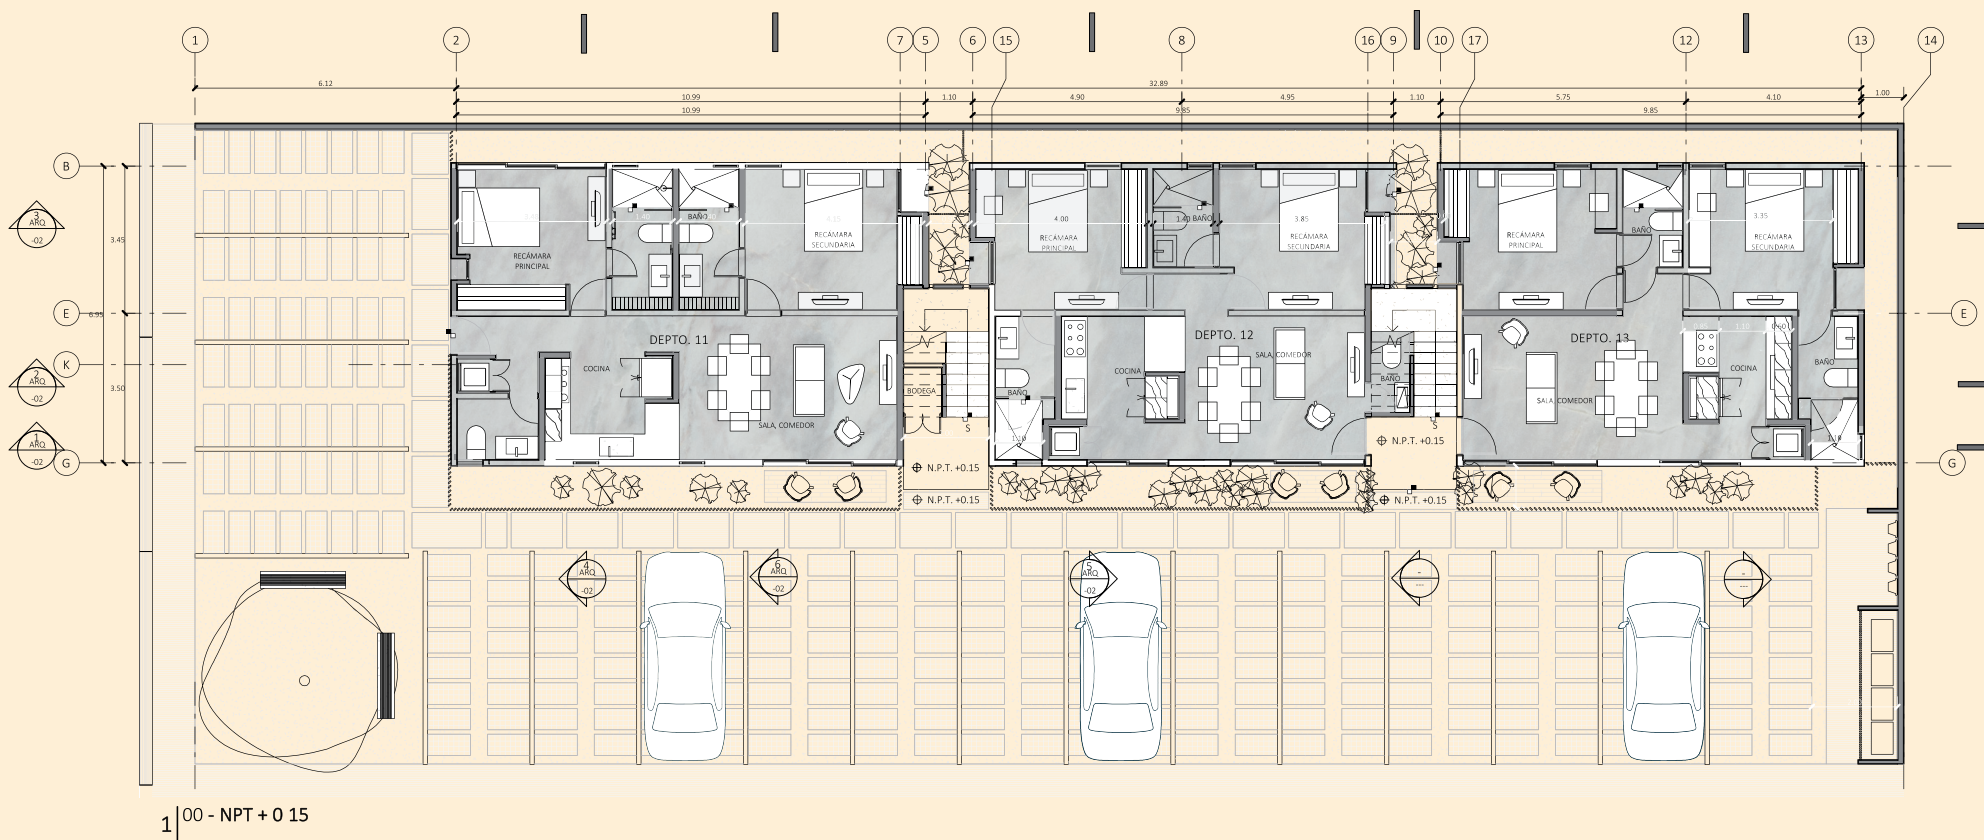


# ACACIA

Planta Baja





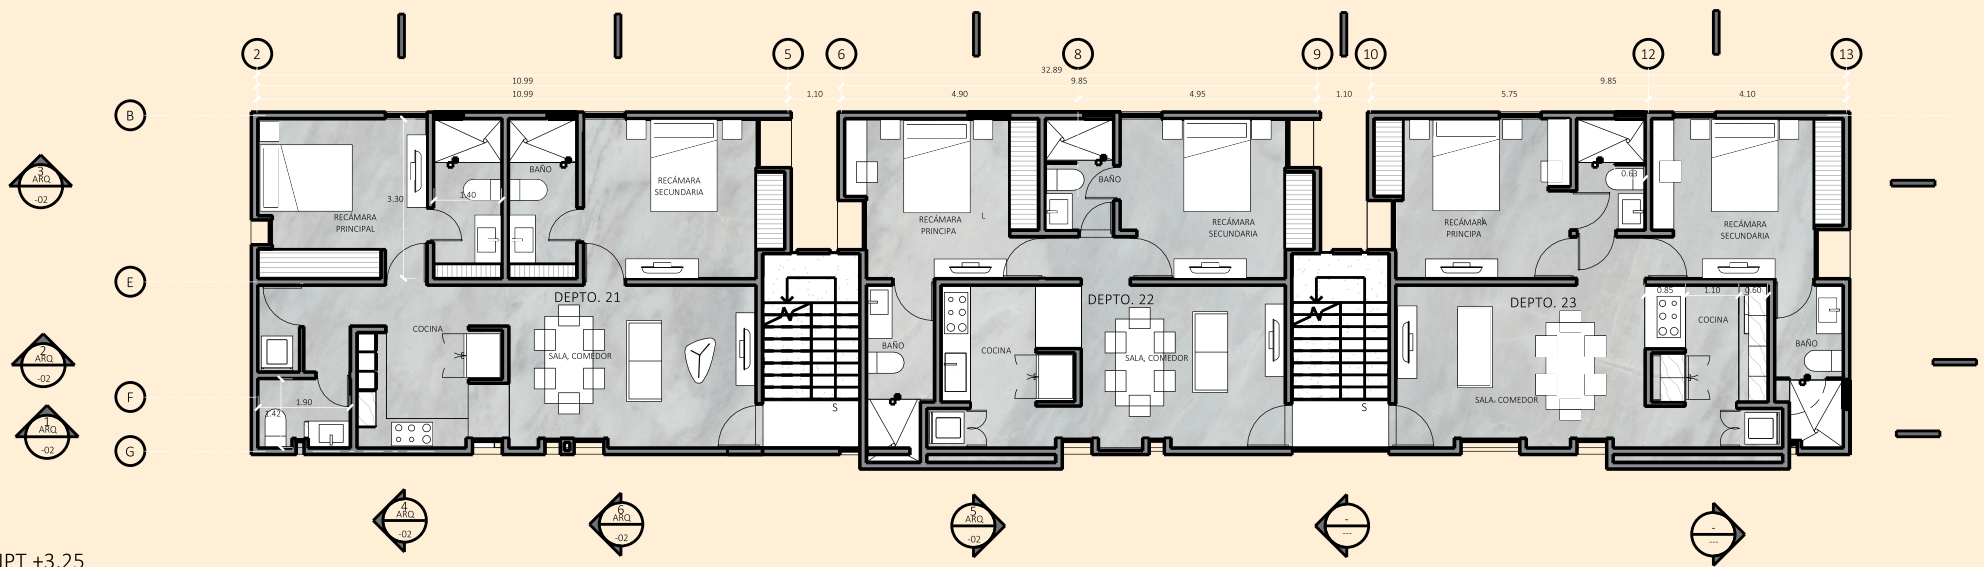


2 | 01 - NPT +3.25  
ESC 1 : 100


# ASTER

Nivel 1



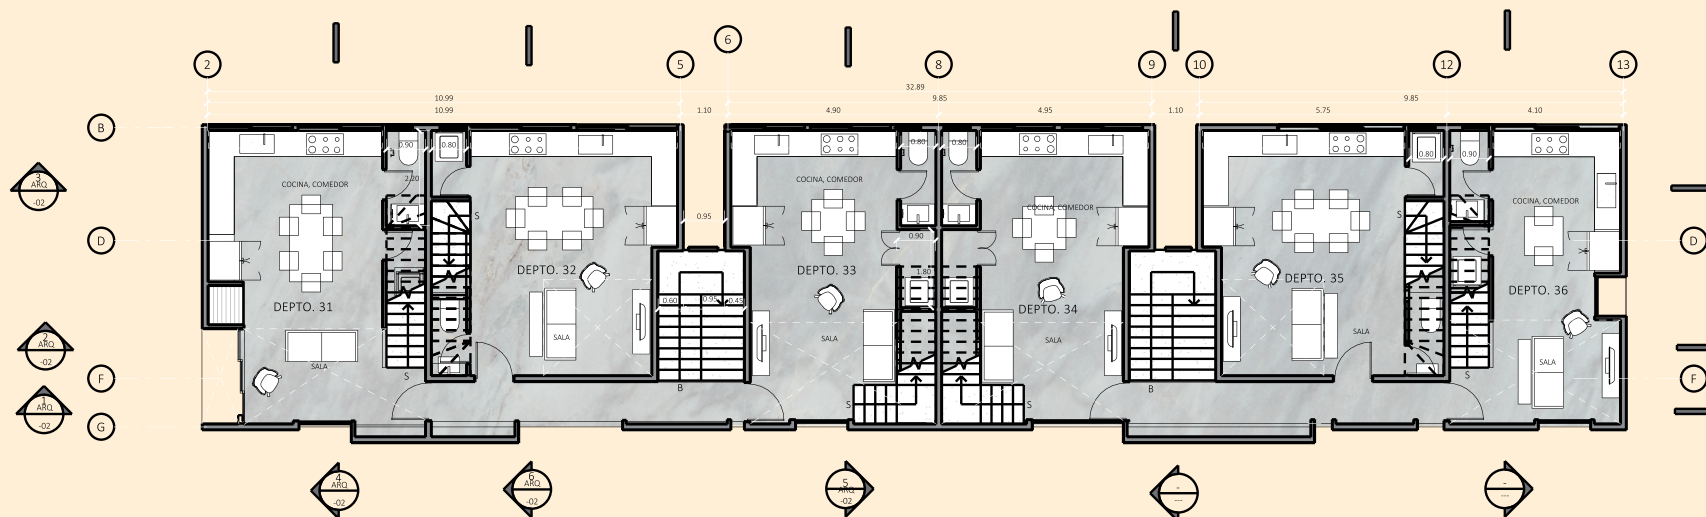

3 | 02 - NPT + 6.30  
ESC 1 : 100

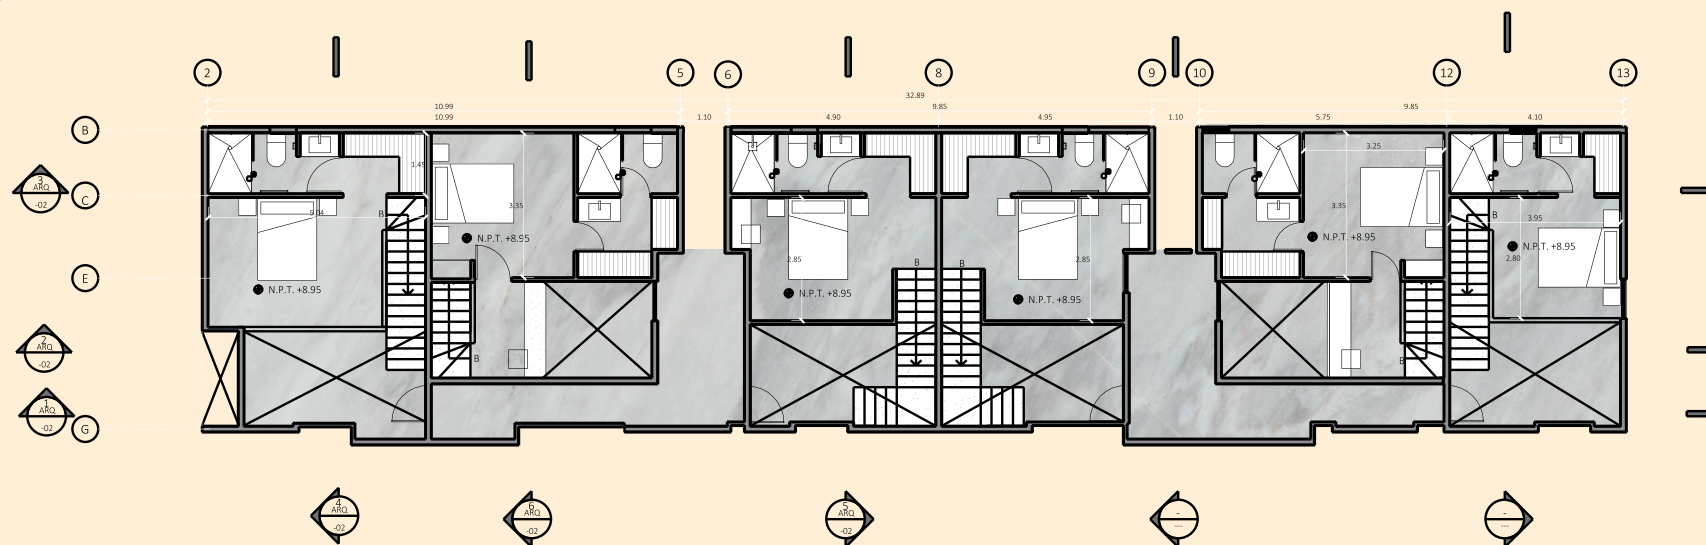

4 | 03 - NPT + 8.95  
ESC 1 : 100

# NÉCTAR

## Nivel 2



**#WeMakeItHappen**

 999 470 22 90

 [hola@newmerida.com](mailto:hola@newmerida.com)

 [www.newmerida.com](http://www.newmerida.com)