


PLANTA ARQUITECTÓNICA NIVEL BAJO

METROS CUADRADOS DE CONSTRUCCIÓN NIVEL BAJO: 111.50 M²
 METROS CUADRADOS DE CONSTRUCCIÓN NIVEL TOTAL: 227.78 M²

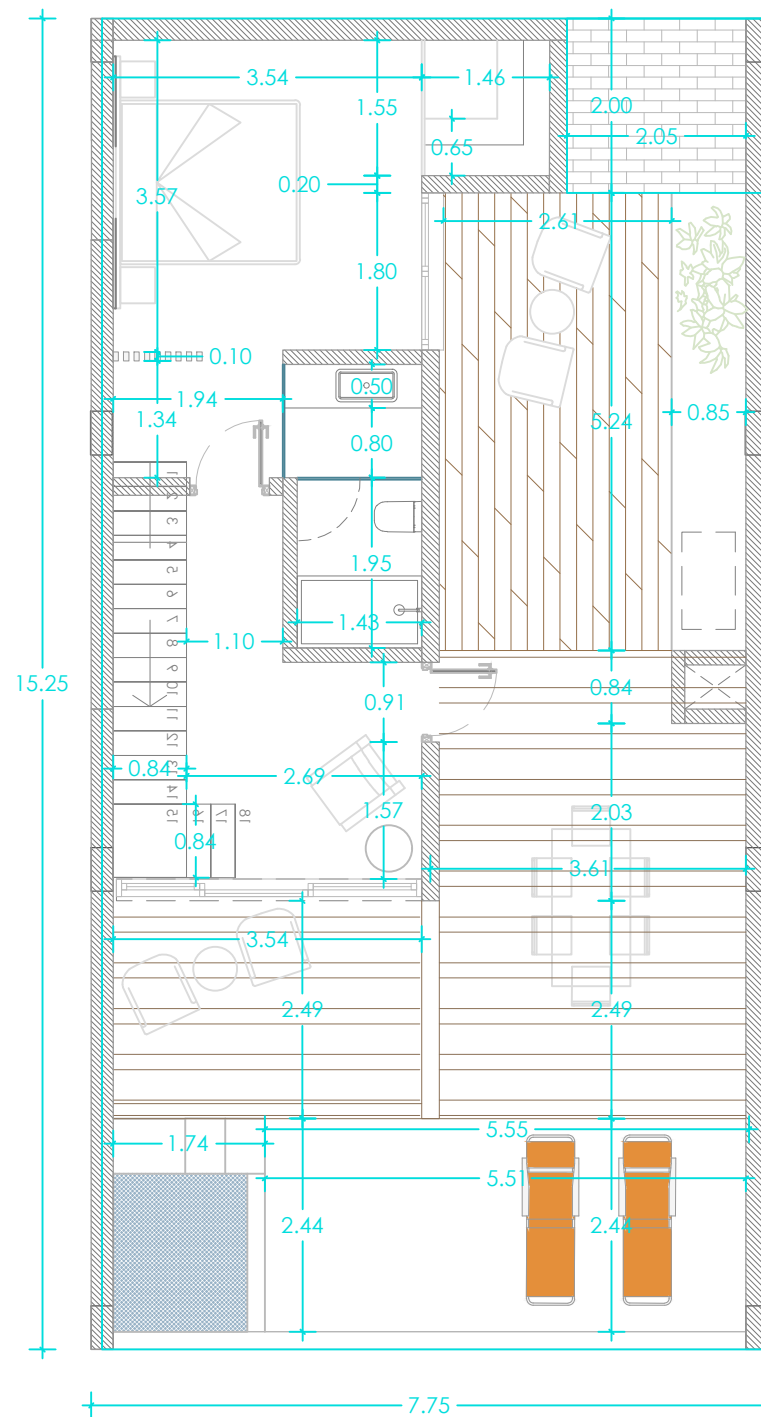

PLANTA ARQUITECTÓNICA NIVEL ALTO

METROS CUADRADOS DE CONSTRUCCIÓN NIVEL ALTO: 116.28 M²
 METROS CUADRADOS DE CONSTRUCCIÓN NIVEL TOTAL: 227.78 M²

APTO A.5.1



PLANTA CONJUNO 5TO NIVEL



PLANTA CONJUNO 6TO NIVEL



GARDENIA

FECHA	09 DICIEMBRE 2021
APARTAMENTO	APTO A.5.1
NIVEL	5-6 NIVEL
M2 CONSTRUCCION	227.78 M2
DISTRIBUCION	3 DORMITORIOS +3 BAÑO
PROPIETARIO	XXX

