


1 PLANTA BAJA
1:100 (DOBLE CARTA)

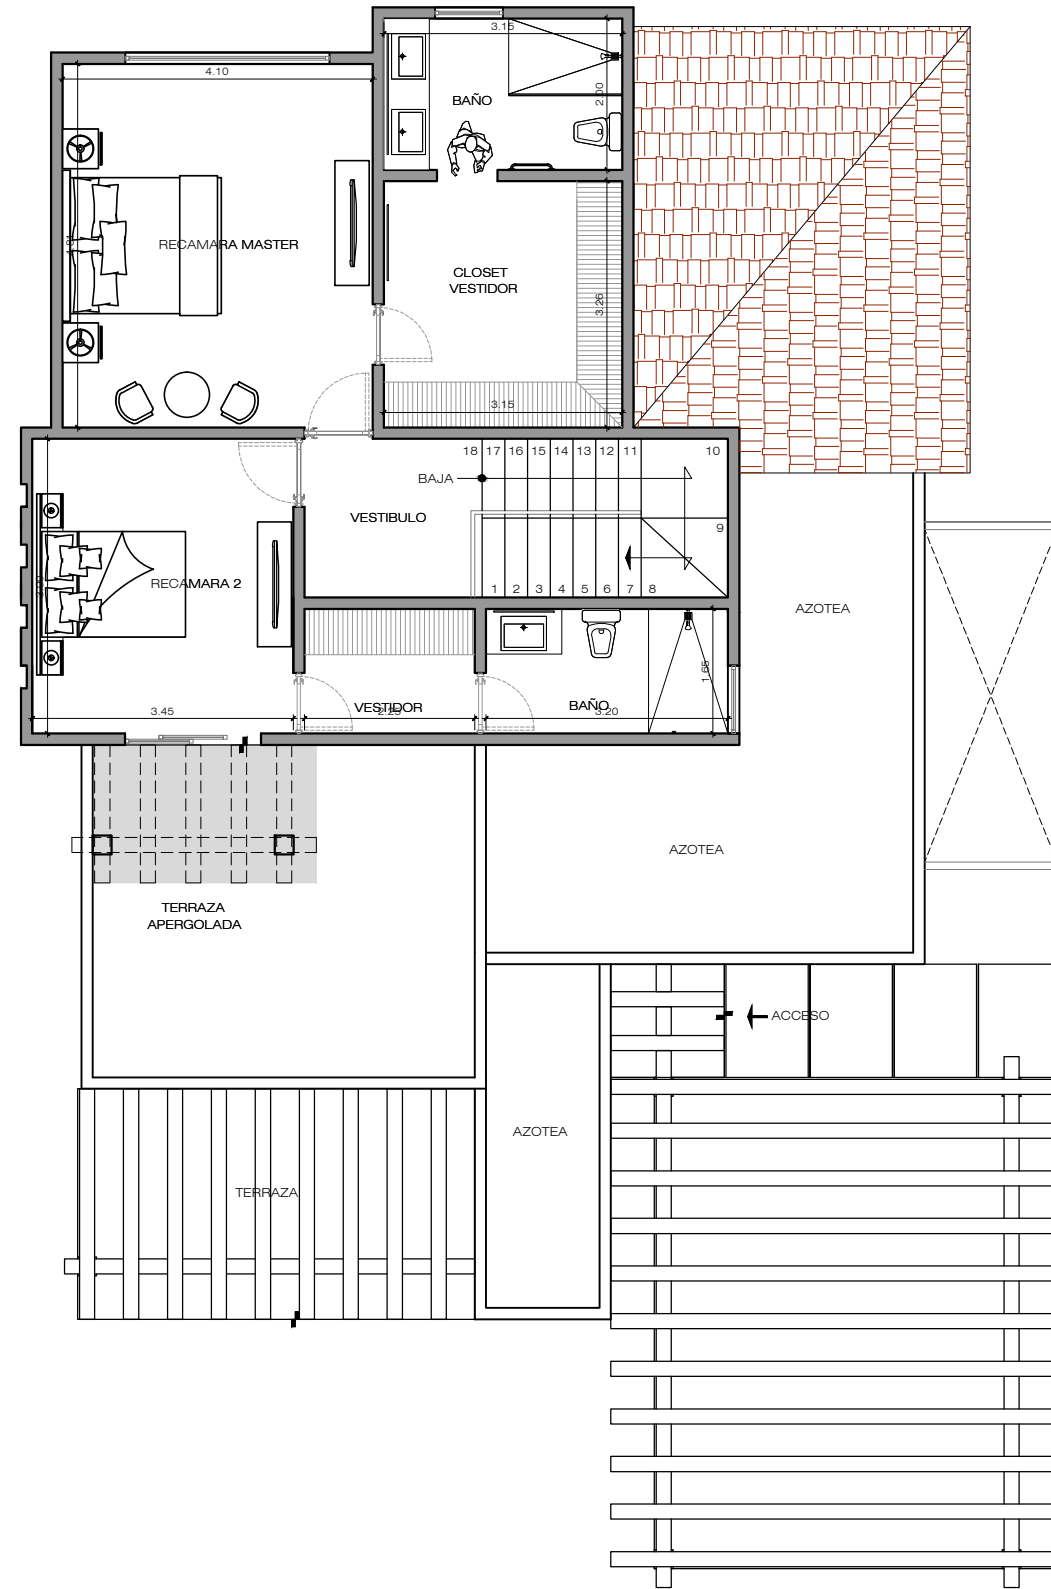

2 PLANTA ALTA
1:100 (DOBLE CARTA)