



LOCALIZACIÓN
PLANTA

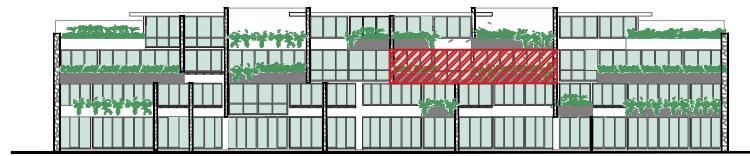

LOCALIZACIÓN
FACHADA

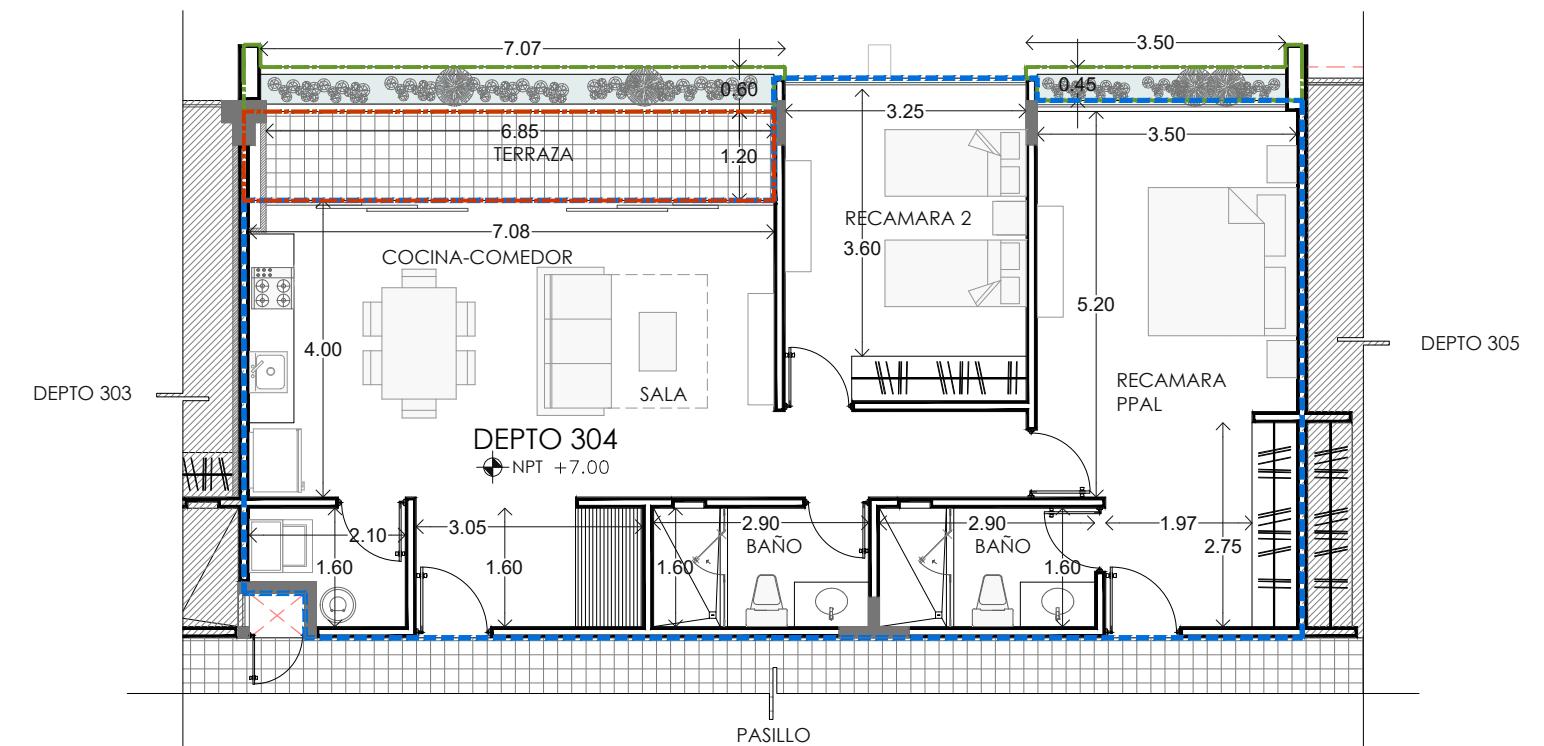

PLANTA ARQUITECTÓNICA
DEPARTAMENTO 304

ÁREA DEPARTAMENTO	94.41 M ²
ÁREA TERRAZAS	8.58 M ²
ÁREA JARDINERAS	6.07 M ²
TOTAL	109.06 M ²

NOPAL
STUDIO

ARQUITECTA
ADRIANA M. NOVELO ARJONA
CED. PRO. 8900071

M. EN ARQUITECTURA
MA. FERNANDA PALMA DIAZ
CED. PRO. 6172618

CALLE 21 NÚMERO 349 X 12
COLONIA SAN ESTEBAN C.P. 97149
MÉRIDA, YUCATÁN, MÉXICO
TELÉFONO + 52 (999) 927 04 78
WWW.NOPALSTUDIO.MX
CONTACTO@NOPALSTUDIO.MX

EL CONTENIDO DE ESTE PLANO Y TODOS SUS DISEÑOS, INVENTIONES Y
DETALLES SON EXCLUSIVA PROPIEDAD DE NOPAL STUDIO, LOS CUALES SE
RESERVAN EL DERECHO DE AUTOR.

EL CONTENIDO DE ESTE PLANO Y SU INFORMACIÓN, ÚNICAMENTE
PODRÁ SER USADO EN EL PROYECTO PARA EL CUAL HA SIDO EDITADO Y
NO PODRÁ SER REPRODUCIDO TOTAL O PARCIALMENTE POR MEDIOS
MÉCANICOS, ELECTRÓNICOS, FOTOGRÁFICOS O CUALQUIER OTRO SIN
PREVIA AUTORIZACIÓN.

NOTAS Y OBSERVACIONES.

TOMAR DIMENSIONES Y MEDICIONES DIRECTAS A LA ESCALA DE ESTE
PLANO ES RIESGO ÚNICO DEL CONTRATISTA, LAS CUALES DEBERÁN
VERIFICARSE EN LOS PLANOS ARQUITECTÓNICOS Y EN SU CASO, EN LOS
PLANOS DE TRAZO Y EN LAS CONDICIONES PROPRIAS DE LA OBRA.
LA CALIDAD DE LOS MATERIALES Y LAS ESPECIFICACIONES CONTENIDAS
EN ESTE PLANO, ASÍ COMO SU PROCEDIMIENTO CONSTRUCTIVO, SON
PROPIEDAD DEL FABRICANTE Y DEL CONTRATISTA O DISEÑADOR
CORRESPONDIENTE.

SÍMBOLOGIA / ANOTACIONES:

AREAS

P.B. --- m² C.O.S. --- m² --- %

P.A. --- m² C.U.S. --- m² --- %

TOTAL

ESCALA GRAFICA:

2m 0 2m

OMARA TULUM

UBICACIÓN:
ALDEA ZAMA, TULUM, QROO.

PLANO:
DEPARTAMENTO 304

FECHA:
MARZO 2019

ESCALA:
S/ESCALA

ARQUITECTONICO

NORTE:

