



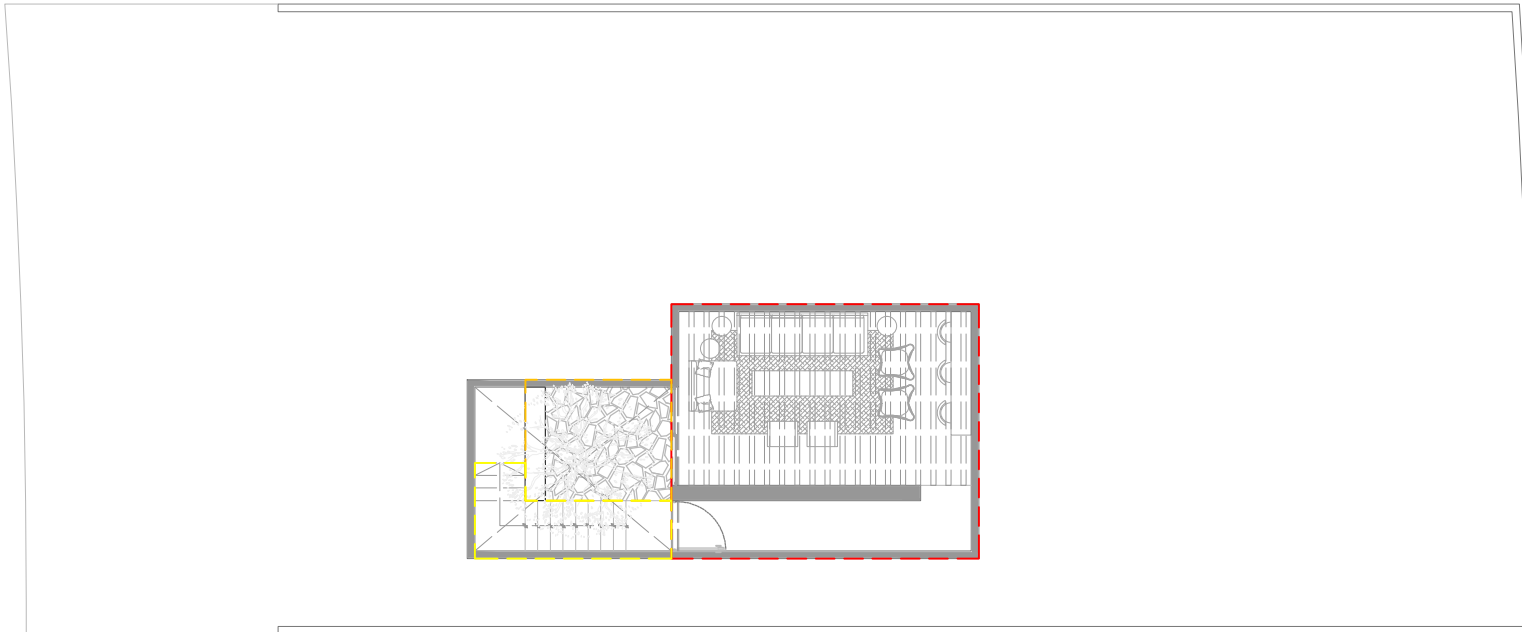


PLANTA SOTANO

—	ÁREA HABITABLE	=	30.80 m2
—	ÁREA TERRAZA	=	6.96 m2
—	ÁREA ESCALERA	=	5.52 m2
		=	43.28 m2

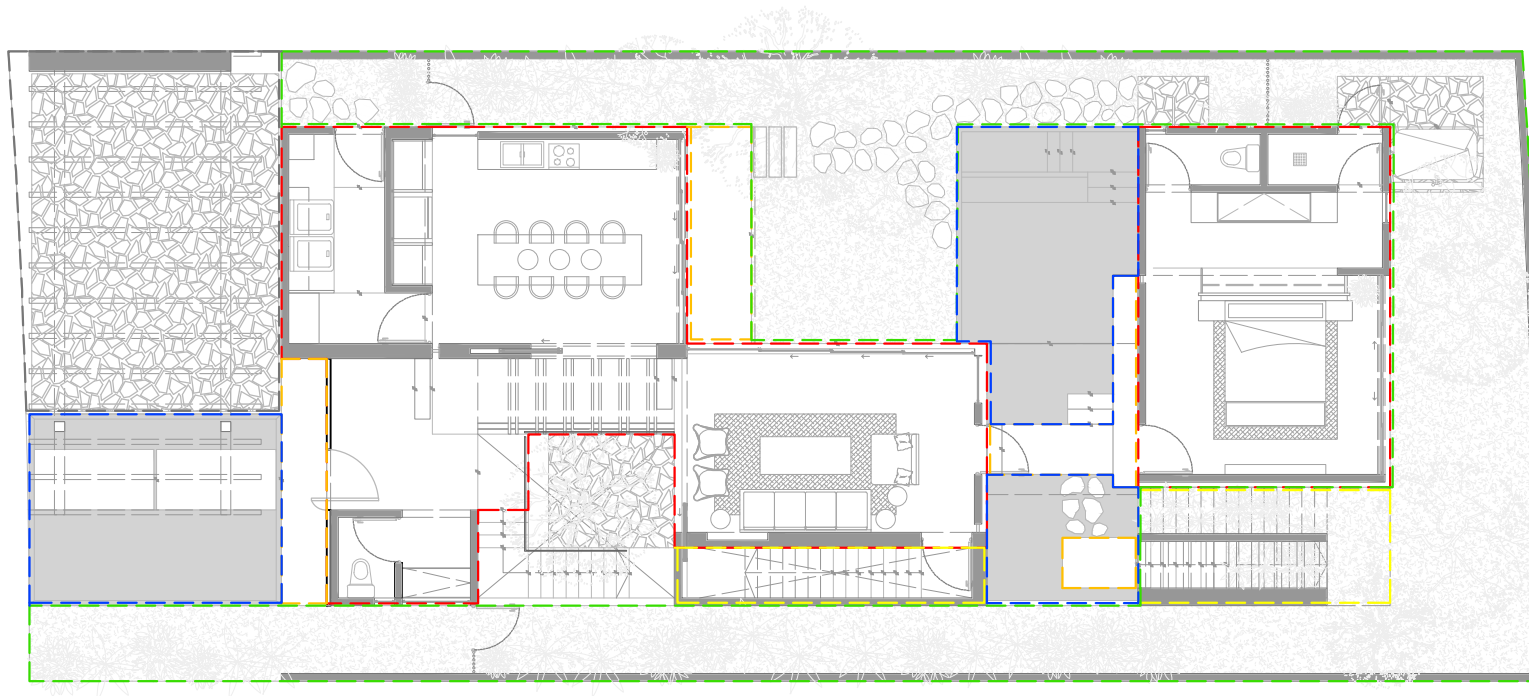


PLANTA BAJA

—	ÁREA HABITABLE	= 119.86 m ²
—	ÁREA TERRAZA	= 13.04 m ²
—	ÁREA ESCALERA	= 18.88 m ²
—	ÁREA JARDIN	= 138.89 m ²
—	ÁREA ALBERCA	= 18.8 m ²
—	Á. ESPEJO DE AGUA	= 26.67 m ²
—	ÁREA ACCESO	= 37.56 m ²
		= 373.70 m ²

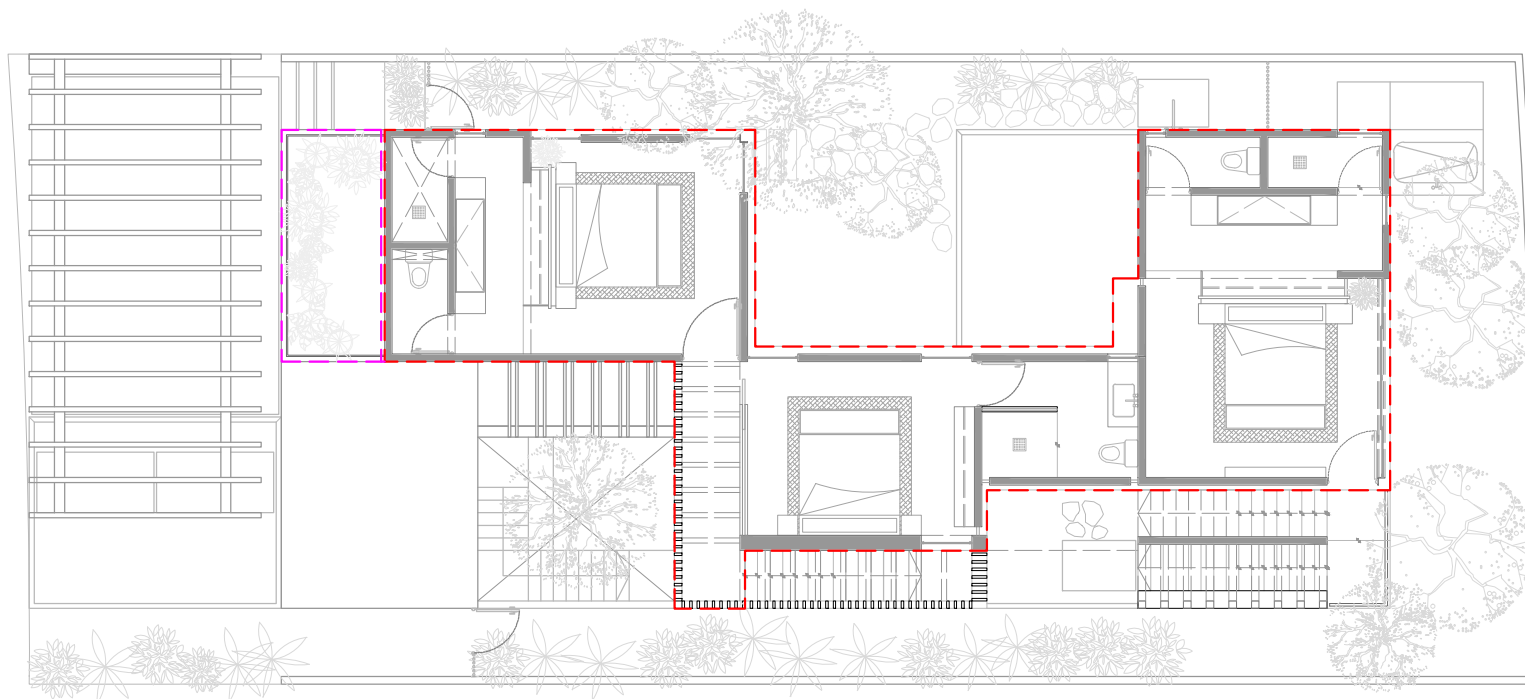

PRIMER NIVEL		
—	ÁREA HABITABLE	= 105.02 m2
—	ÁREA BALCÓN	= 9.43 m2
		= 114.45 m2

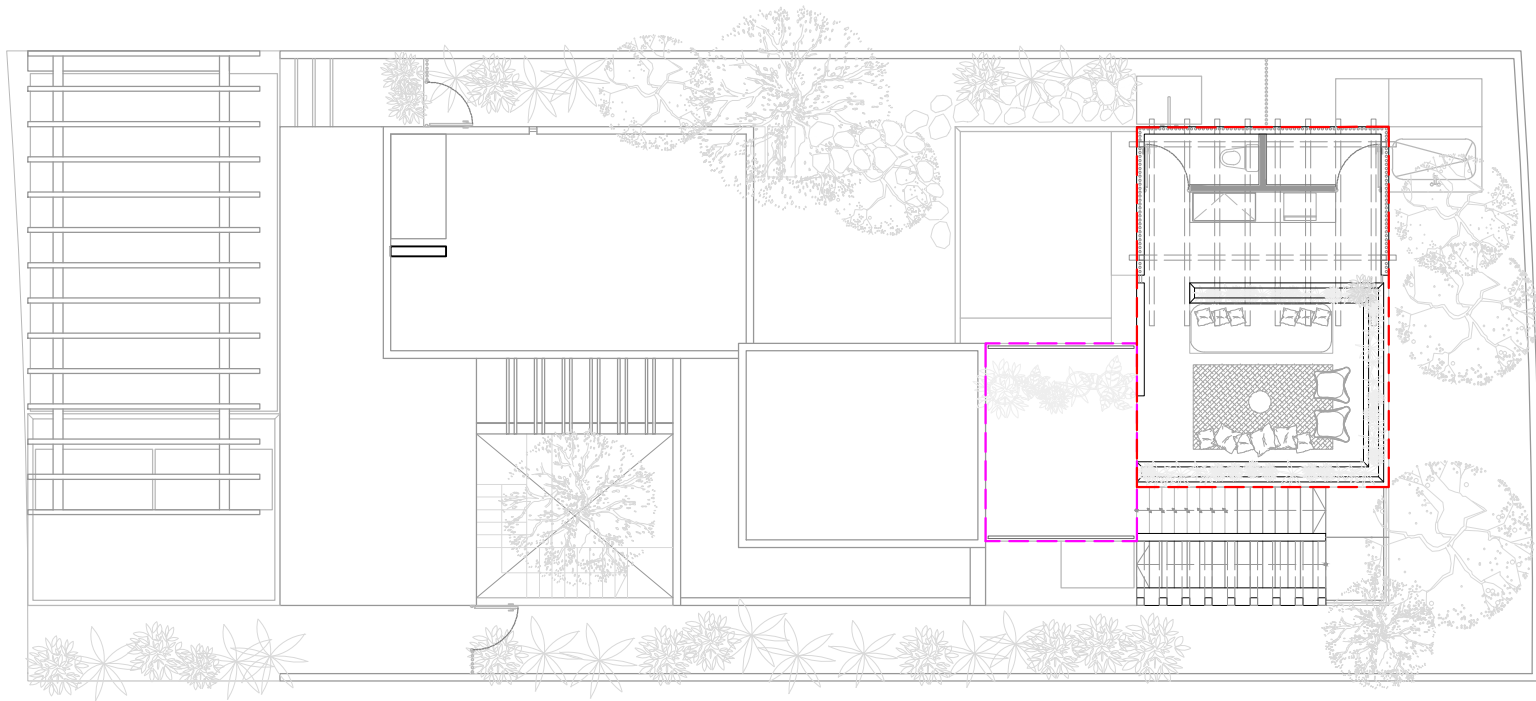

+ ROOF TOP	
— ÁREA HABITABLE	= 35.72 m2
— ÁREA BALCÓN	= 11.77 m2
	= 47.49 m2

MEDIDAS m2 "CASA NATIVA"	
SOTANO	
AREA HABITABLE	30.80
AREA TERRAZA	6.96
AREA ESCALERA	5.52
TOTAL POR NIVEL	43.28
PLANTA BAJA	
AREA HABITABLE	119.86
AREA TERRAZA	13.04
AREA ESCALERA	18.88
AREA JARDIN	138.89
AREA ALBERCA	18.80
AREA ESPEJO DE AGUA	26.67
AREA DE ACCESO	37.56
TOTAL POR NIVEL	373.70
PRIMER NIVEL	
AREA HABITABLE	105.02
ÁREA BALCON	9.43
TOTAL POR NIVEL	114.45
ROOF TOP	
AREA HABITABLE	35.72
ÁREA BALCON	11.77
TOTAL POR NIVEL	47.49
TOTAL	578.92