


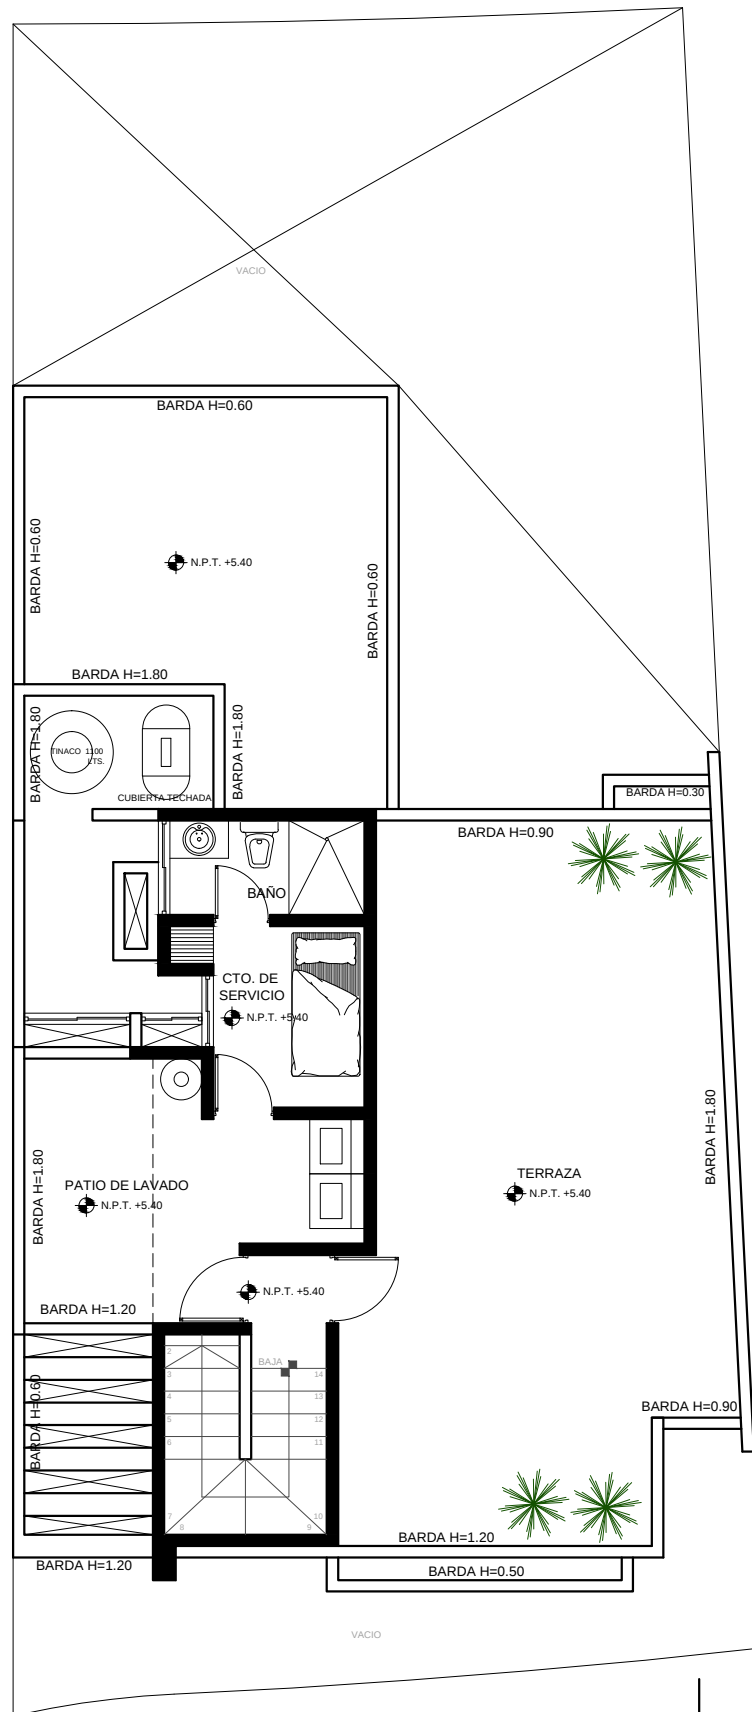

ARQUITECTONICO

escala:1:100

PLANTA 2DO NIVEL