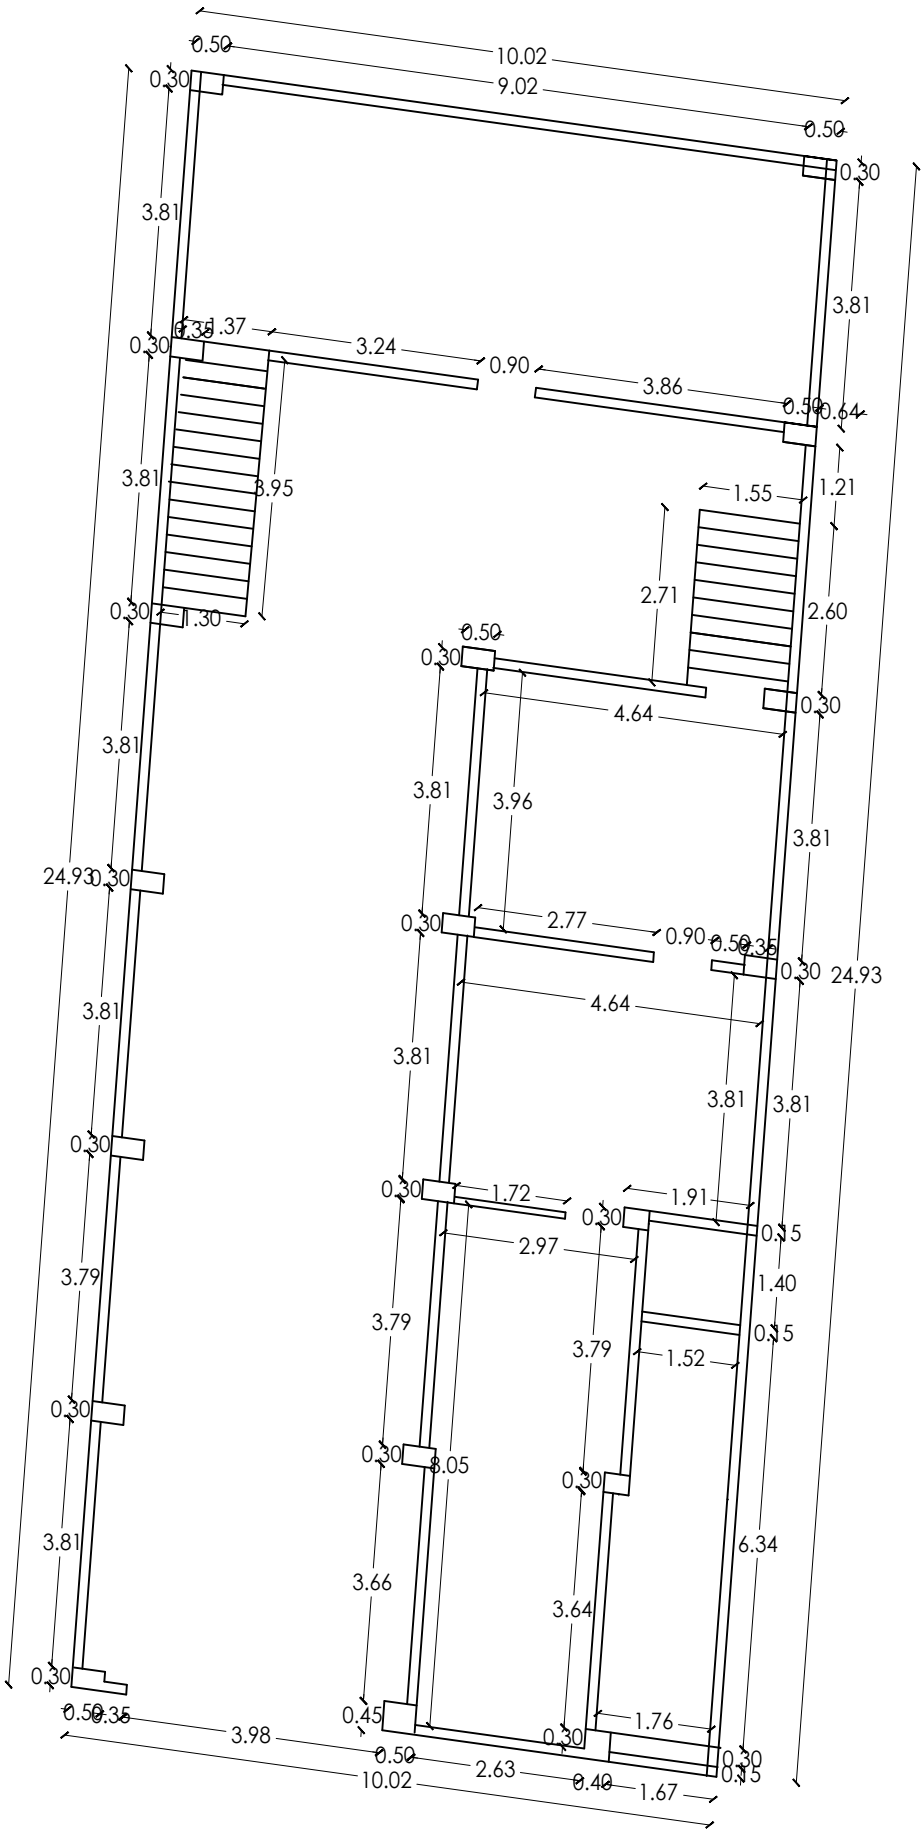
10.02
9.02
0.50
0.30
3.81
1.37
3.24
0.90
3.86
0.64
3.95
1.55
1.21
2.71
2.60
1.30
4.64
3.96
24.93
2.77
0.35
1.72
1.91
2.97
1.40
3.79
1.52
8.05
6.34
3.66
3.64
0.45
1.76
3.98
2.63
0.40
1.67

PLANTA ALTA