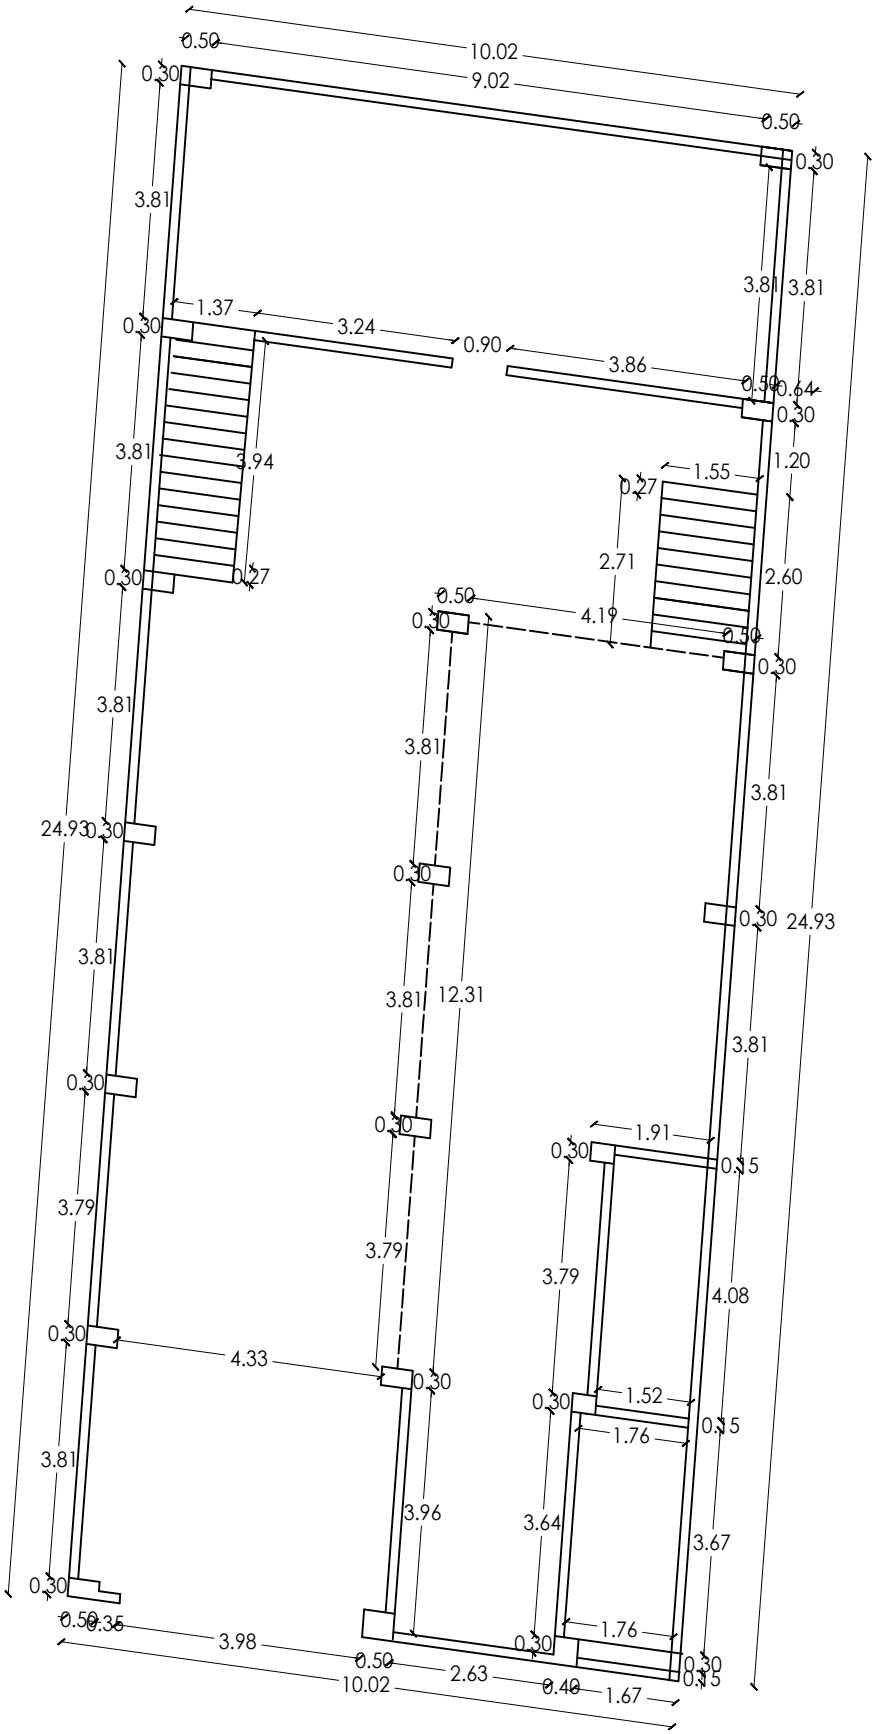
10.02
9.02
0.50
0.30
3.81
1.37
3.24
0.90
3.86
0.64
3.94
0.27
1.55
1.20
2.71
2.60
4.19
24.93
12.31
1.91
0.15
3.79
4.08
4.33
1.52
1.76
3.96
3.64
3.67
0.35
3.98
2.63
0.40
1.67

PLANTA BAJA