	COMERCIO	OFICINA
HAR-CONSTR TOTAL	22.49	
HAR-CIRC VERTICAL		
HAR-COMERCIO		
HAR-COMÚN		
HAR-COMÚN RENT		
HAR-EST		
HAR-EXT TECHADA		
HAR-INTERIOR		
HAR-OFICINAS		
HAR-SERVICIOS EST	16.52	
HAR-VENDIBLE		
HAR-VERDE		
HAR-HOTEL		
HAR-TERR. COMERCIO		
HAR-BODEGA RENT		

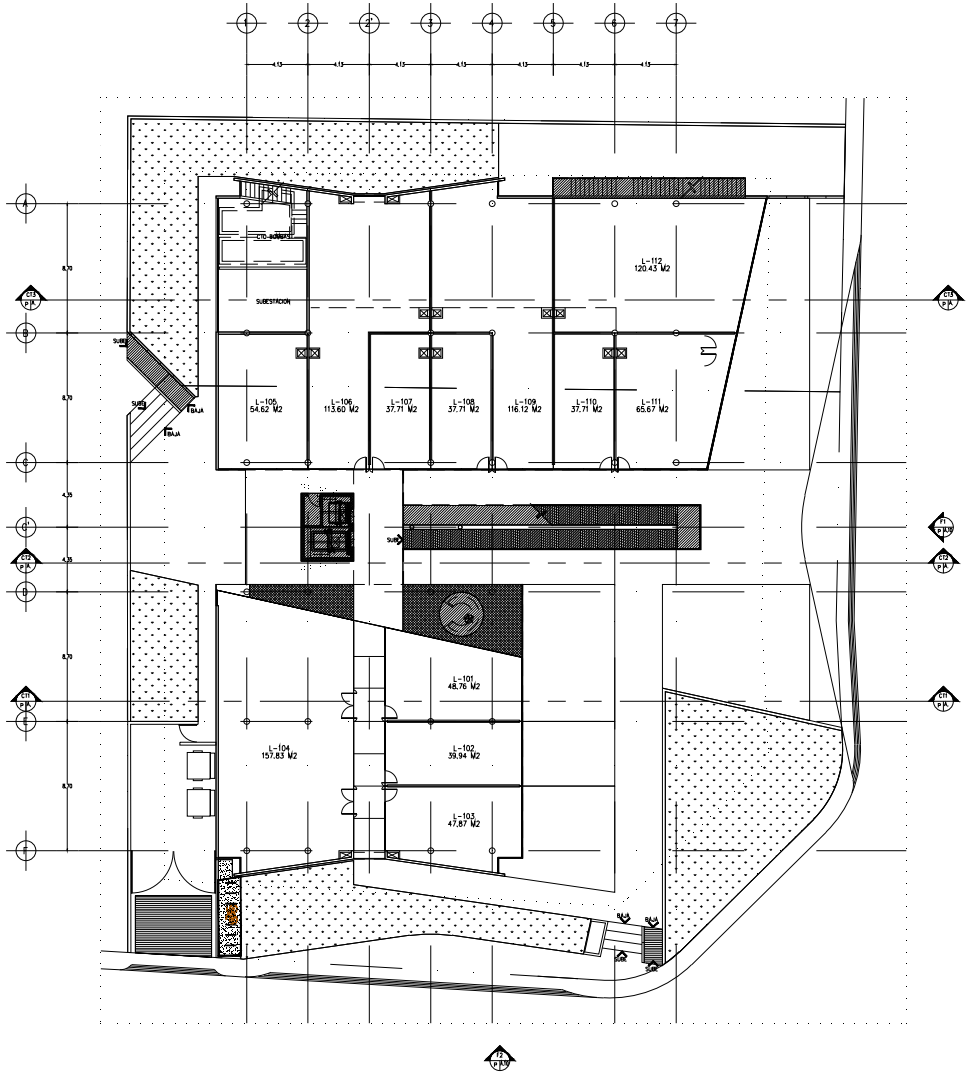

	COMERCIO
HAR-CONSTR TOTAL	#######
HAR-CIRC VERTICAL	86.13
HAR-COMERCIO	######
HAR-COMÚN	#####
HAR-COMÚN RENT	7.07
HAR-EST	
HAR-EXT TECHADA	#####
HAR-INTERIOR	
HAR-OFICINAS	
HAR-SERVICIOS EST	#####
HAR-VENDIBLE	
HAR-VERDE	
HAR-HOTEL	
HAR-TERR. COM ABIERTO	######
HAR-TERR . COM TECHADO	66.50

PLANTA BAJA COMERCIO
ESCALA 1:150

LANDA+MARTINEZ ARQUITECTOS

CORDERA arquitectos

DISEÑO ARQUITECTÓNICO
LANDA + MARTINEZ ARQUITECTOS

DISEÑO ESTRUCTURAL

DISEÑO HIDRÁULICO Y SANITARIO

DISEÑO ELÉCTRICO

DISEÑO AIRE ACONDICIONADO

GERENCIA DE PROYECTO
AXIOMA PROYECTOS

NOTAS GENERALES

- ACOTACIONES EN METROS
- NIVELES DE PISO TERMINADO
- TODOS LOS DETALLES CITADOS A ESCALA DE ESTE PLANO SE PLASMAN SOLO A MANO
- ESTE PLANO DEBERÁ LEERSE/HACERSE CON LOS DEMÁS PLANOS DEL PROYECTO EJECUTIVO. EN CASO DE DUDA O CUALQUIER DISCREPANCIA DEBERÁ CONSULTARSE CON LA DIRECCIÓN DE LA OBRA.
- LAS DIMENSIONES DEBERÁN SER TOMADAS EN EL LUGAR DE LA OBRA PARA SE EJECUTAR LOS DIMENSIONES Y NIVELES INDICADOS EN ESTE PLANO, CUALQUIER DIFERENCIA LA DIRECCIÓN DE LA OBRA DEBERÁ SER DIRECTAMENTE CONSULTADA CON EL DISEÑADOR PARA LA RESOLUCIÓN QUE EL PROPIO CONTRATISTA A ESTO.
- TODOS LOS ACABADOS DESCRITOS EN ESTE PLANO DEBERÁN EJECUTARSE DE ACUERDO A LAS ESPECIFICACIONES DEL FABRICANTE.
- ESTE PLANO CONTIENE INFORMACIÓN CONFIDENCIAL PROPIEDAD DE LANDA + MARTINEZ ARQUITECTOS Y NO PODRÁ SER COPIADO, PUBLICADO O DISTRIBUIDO SIN AUTORIZACIÓN POR ESCRITO DE LA MISMA, INCLUYENDO LA PUBLICACIÓN PARCIAL O TOTAL DE ESTE DOCUMENTO.

REVISIONES

MODIFICACIONES

CLAVES Y SÍMBOLOS

NPT	NIVEL PISO TERMINADO
NSL	NIVEL SUPERIOR DE LOSA ESTRUCTURAL
NLIE	NIVEL LECHO BAJO DE LOSA ESTRUCTURAL
NLIP	NIVEL LECHO BAJO DE PLAFÓN
NCP	NIVEL CORONAMIENTO PRETIL
NCM	NIVEL CORONAMIENTO MURO
NC	NIVEL CORNAMIENTO
	NIVEL INDICADO EN PLANTA
	NIVEL INDICADO EN CORTE O ALZADO
	CAÑÓN DE NIVEL EN PISO
	CAÑÓN DE MATERIAL EN PISO
	CAÑÓN DE NIVEL EN PLAFÓN
	CAÑÓN DE MATERIAL EN PLAFÓN
	CAÑÓN DE MATERIAL EN MURO

LOCALIZACIÓN

LOCALIZACIÓN TERRENO

PROYECTO
HUMANA

UBICACIÓN
PLAYA DEL CARMEN, QUINTANA ROO S/N

PROPIEDAD
ANGULAR CAPITAL

PLANO
ARQUITECTONICO
PLANTA BAJA

ARQ. RUBÉN MARTÍNEZ
ARQ. BERTA HADDOCK
ARQ. CESAR ROSALES

FECHA: DIC 0217
ESCALA: 1:150
ARCHIVO: RH-HUMG

CLAVE:
A01

www.landaarquitectos.mx