


ANEXO: RESTRICCIONES 01

Restricciones de Construcción y Detalle de Rampa de Acceso Vehicular para Lotes EN GENERAL

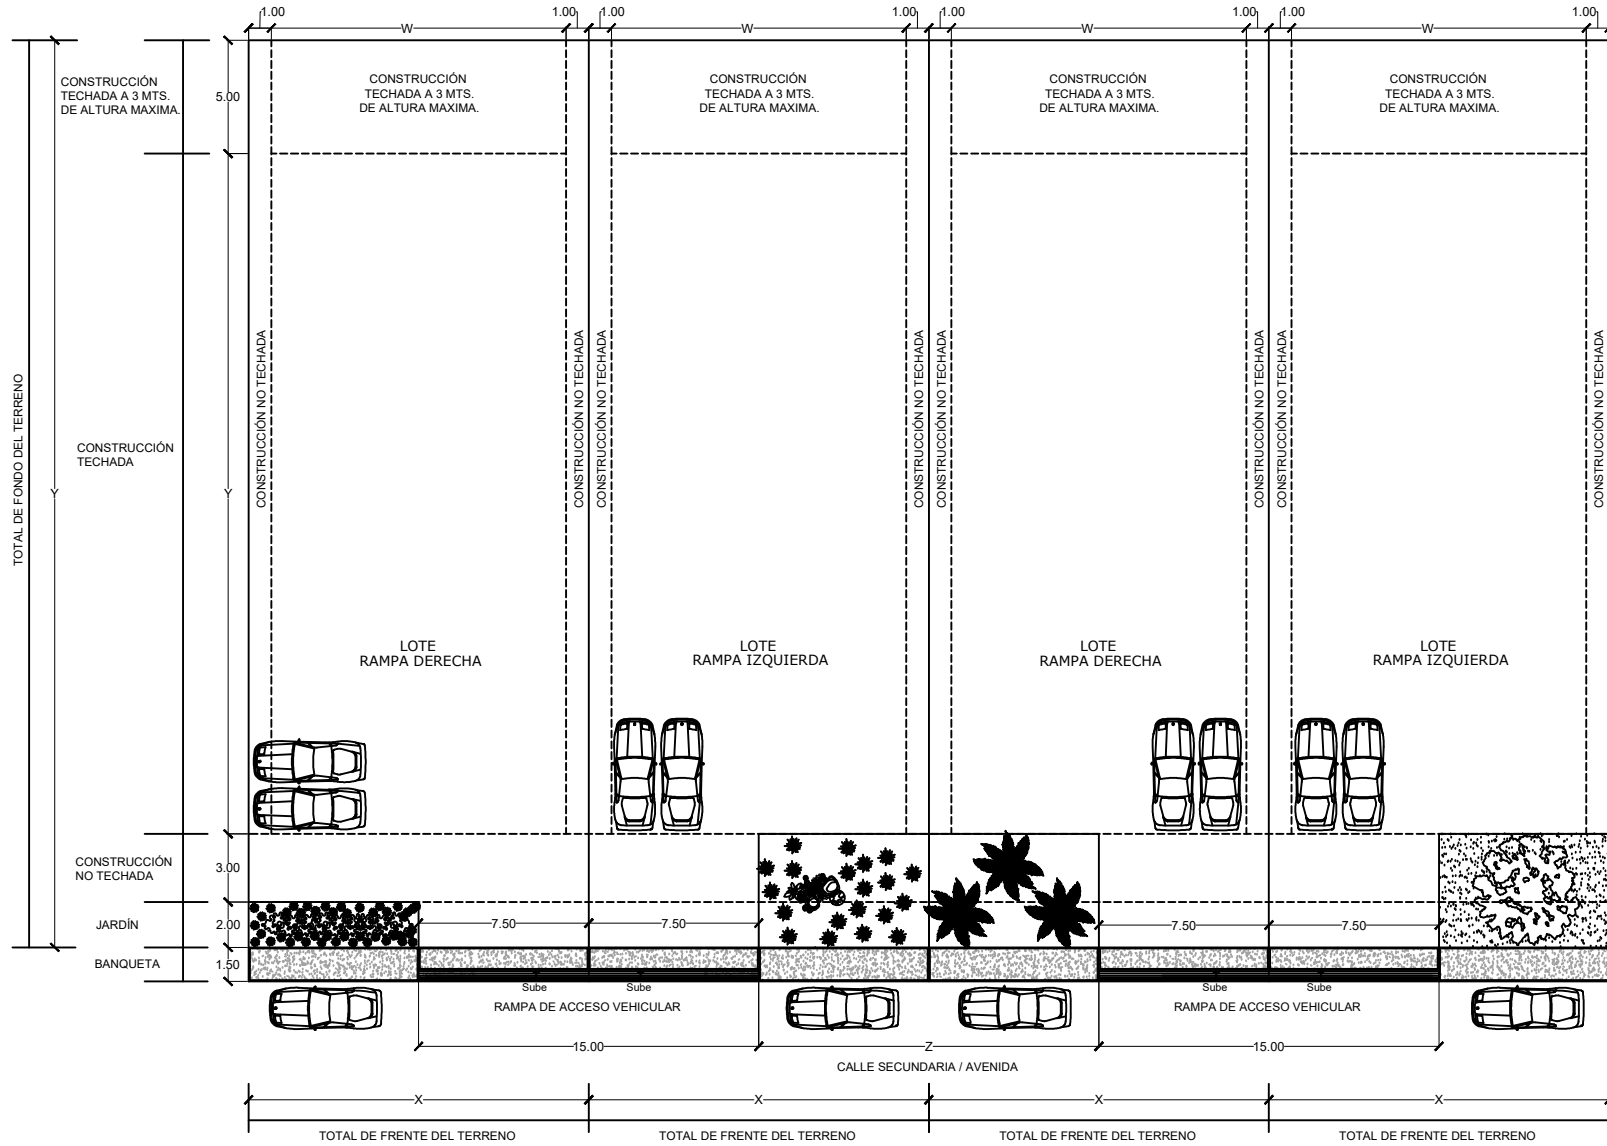

NOTA:  
 DE ACUERDO AL PLANO, 7.50M DEL TOTAL DEL FRENTE DEL TERRENO SERÁN UTILIZADOS PARA LA CONSTRUCCIÓN DE LA RAMPA DE ACCESO VEHICULAR, LA UBICACIÓN SERÁ LIBRE, DE ACUERDO A CADA PROYECTO ARQUITECTÓNICO.

W= DIMENSIÓN DEL FRENTE DEL TERRENO SIN LAS RESTRICCIONES.  
 X= DIMENSIÓN TOTAL DE FRENTE DEL TERRENO  
 Y= DIMENSIÓN TOTAL DE FONDO DEL TERRENO  
 Z= DIMENSIÓN VARIABLE (ESPACIO PARA ESTACIONAMIENTO DE VISITAS).

