



LOCALIZACIÓN EN PLANTA
ARQUITECTÓNICA DE CASA CLUB S/E

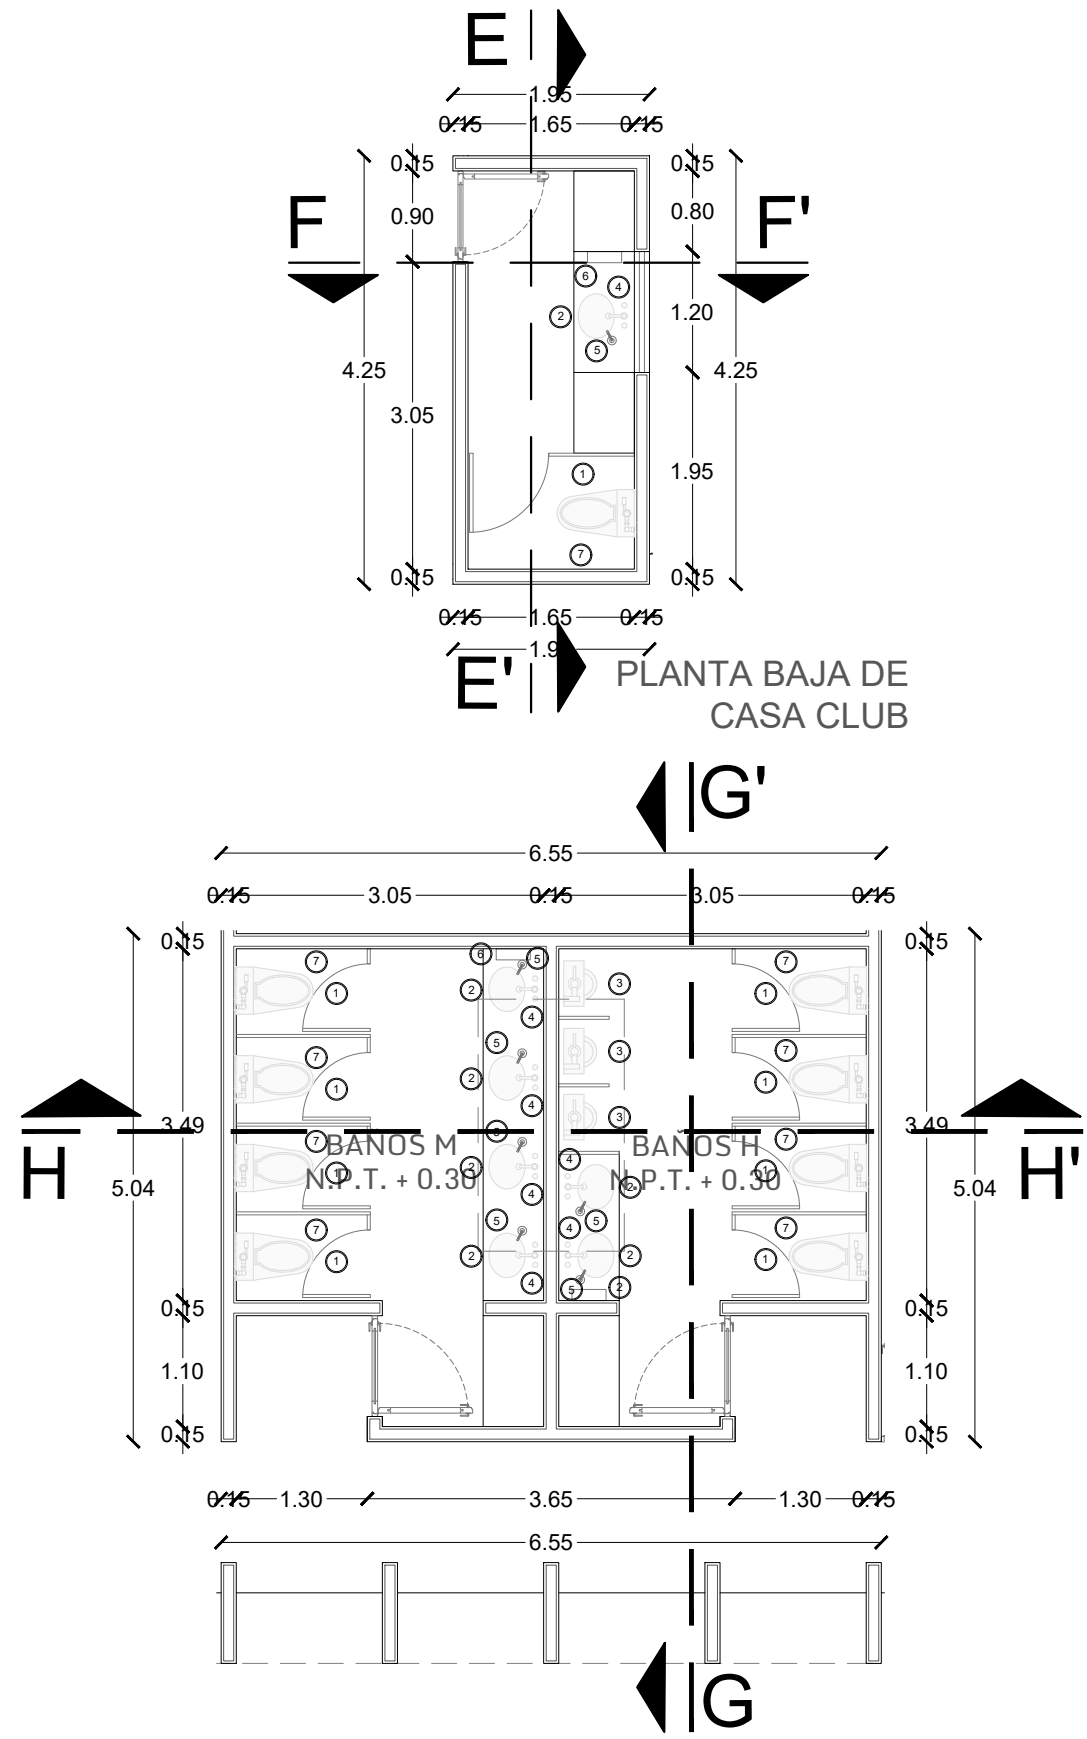


1	INODORO TAZA SUSPENDIDA Marca: URREA Modelo: 72.7305.23
2	LAVABO BAJO CUBIERTA STUDIO CARRE Marca: American Standard Modelo: 0426000.020
3	MINGITORIO CHICO Marca: Makech Modelo: MTA-3001
4	MONOMANDO Marca: Delta Modelo: 534LF-PP
5	BARRA DE SUJECCION RECTA Marca: Bobrick Modelo: B-5806X30
6	DISPENSADOR DE JABON Marca: Bobrick Modelo: B-822
7	DISPENSADOR DE TOALLAS DE PAPEL Marca: Bobrick Modelo: B-2621
8	DISPENSADOR DE PAPEL HIGIENICO Marca: Bobrick Modelo: 2890


PLANTA BAJA DE CASA CLUB

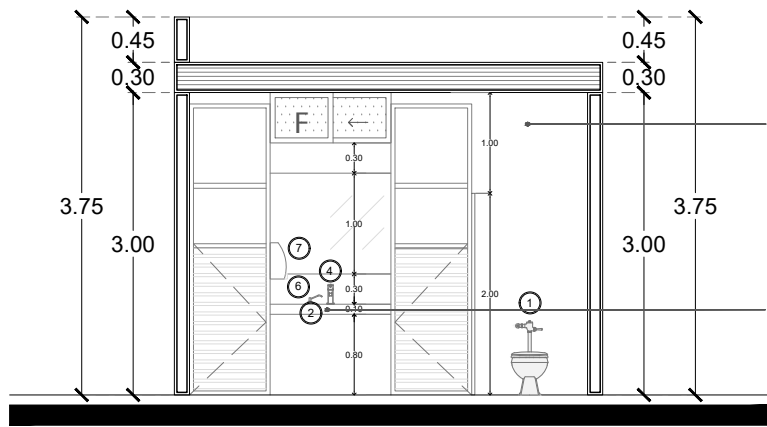


CORTE E - E'

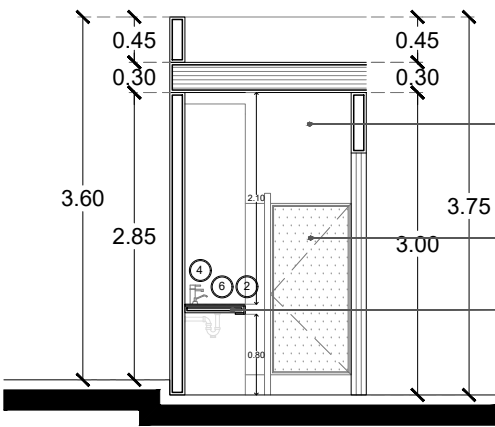

CORTE F - F'

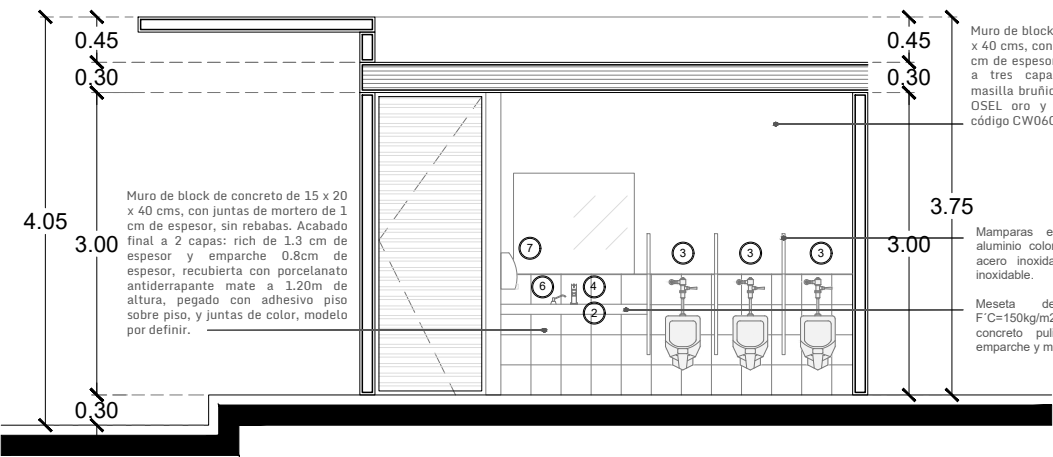

CORTE G - G'

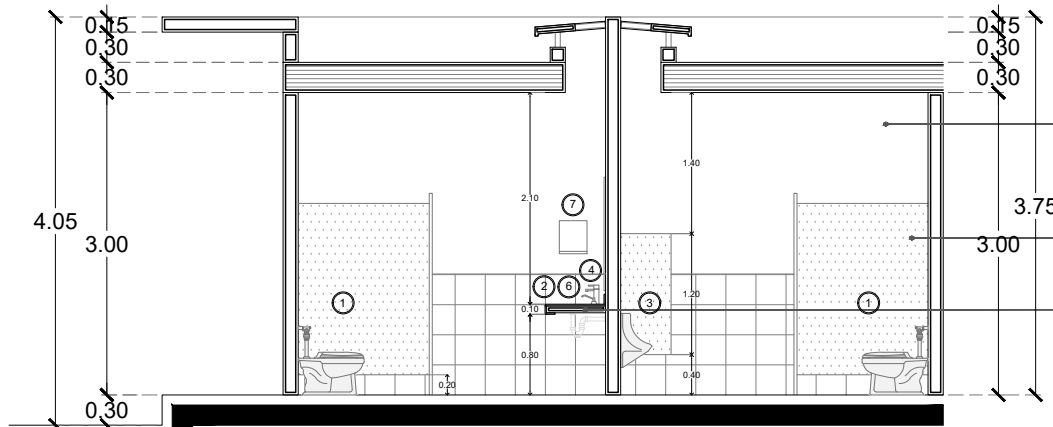

CORTE H - H'

ESCALA	1:75
PROYECTO	ENDÉMICO PARQUE INDUSTRIAL
UBICACIÓN	UCÚ, YUCATÁN
ÁREAS	
COTAS	METROS
FECHA	DICIEMBRE 2019

BOYANCÉ

PLANO	DETALLES DE BAÑO DE CASA CLUB
CLAVE	DB-03
DIRECCIÓN	CALLE 1H NO. 117 X 4 Y 4A-DIAGONAL, RESIDENCIAL MONTECRISTO
TEL.	(999) 9 44 04 41
E-MAIL	gerardboyance@boyance.com.mx
WEB	boyance.com.mx