
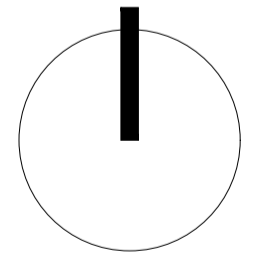


SIMBOLOGÍA	
SÍMBOLO	DESCRIPCIÓN
B.A.P	BAJANTE DE AGUA PLUVIAL
→	PENDIENTE 2%
■	COLADERA DE PIRELL HELVEX 455A NEGRO, CON REJILLAS REMOVIDAS
●	SALIDA DE BAJANTE PLUVIAL A BASE DE CODO SANITARIO DE 2"
—	TUBERÍA DE AGUAS PLUVIALES
→	PENDIENTE EN PISO
■	REGISTRO CIEGO
■	REGISTRO CIEGO Y POZO DE ABSORCIÓN DE 1'

**BOYANCÉ**

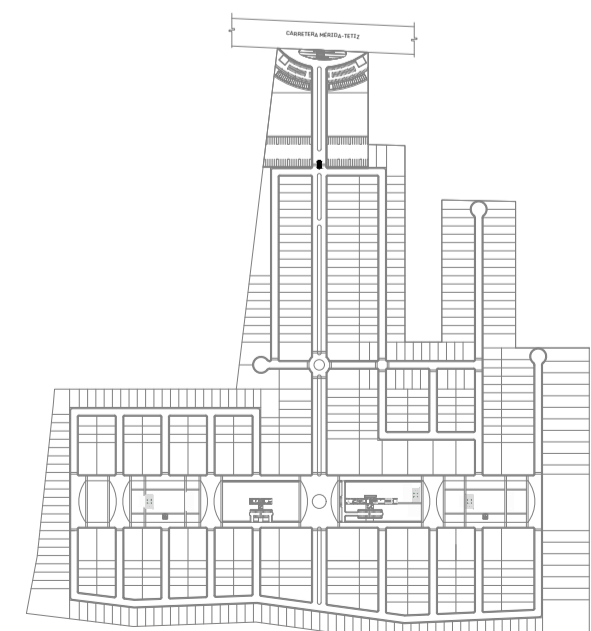

ESCALA 1:50  
 PROYECTO **ENDÉMICO PARQUE INDUSTRIAL**  
 UBICACIÓN UCÚ, YUCATÁN  
 ÁREAS 12.25 m2  
 COTAS METROS  
 FECHA ENERO 2020

PLANO PLUVIAL CASETA DE ACCESO  
 CLAVE **PL-06**  
 DIRECCIÓN CALLE 1H NO. 117 X 4 Y 4A-DIAGONAL, RESIDENCIAL MONTECRISTO  
 TEL. (999) 9 44 04 41  
 E-MAIL gerardboyance@boyance.com.mx  
 WEB boyance.com.mx