


ESCALA 1:75
 PROYECTO **ENDÉMICO PARQUE INDUSTRIAL**
 UBICACIÓN UCÚ, YUCATÁN
 ÁREAS 95.61 m2
 COTAS METROS
 FECHA ENERO 2020

SIMBOLOGÍA	
SÍMBOLO	DESCRIPCIÓN
B.A.P.	BAJANTE DE AGUA PLUVIAL
—	PENDIENTE 2%
■	COLADERA DE PRETIL HELVEX 4954 NEGRO, CON REJILLAS REMOVIBLES
●	SALIDA DE BAJANTE PLUVIAL A BASE DE CODO SANITARIO DE 3"
—	TUBERÍA DE AGUAS PLUVIALES
→	PENDIENTE EN PISO
■	REGISTRO CIEGO
■	REGISTRO CIEGO Y POZO DE ABSORCIÓN DE 6"

BOYANCÉ

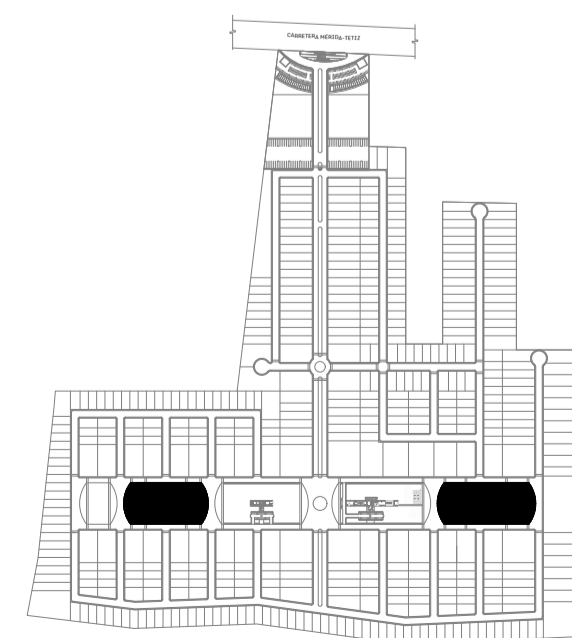

PLANO PLUVIAL DE SERVICIOS
 CLAVE **PL-01**
 DIRECCIÓN CALLE 1H NO. 117 X 4 Y 4A-DIAGONAL, RESIDENCIAL MONTECRISTO
 TEL. (999) 9 44 04 41
 E-MAIL gerardboyance@boyance.com.mx
 WEB boyance.com.mx

