


ESCALA 1:300
 PROYECTO ENDÉMICO PARQUE INDUSTRIAL
 UBICACIÓN UCÚ, YUCATÁN
 ÁREAS 462.98 m2
 COTAS METROS
 FECHA ENERO 2020

SIMBOLÓGIA	
SÍMBOLO	DESCRIPCIÓN
████████	PVC SANITARIO DE AGUAS NEGRAS
████████	PVC SANITARIO DE AGUAS GRISES
⊕	REGISTRO SANITARIO DE AGUAS NEGRAS
⊕	REGISTRO SANITARIO DE AGUAS GRISES
⊕	REGISTRO ARENERO
⊕	REGISTRO DE EXTRACCIÓN DE LODOS
⊕	POZO
⊕	BIODIGESTOR RP-3000 ROTOPLAS. CAPACIDAD: 3,000LTS. ALTURA: 2,10M. DIAMETRO: 2,00M

BOYANCÉ

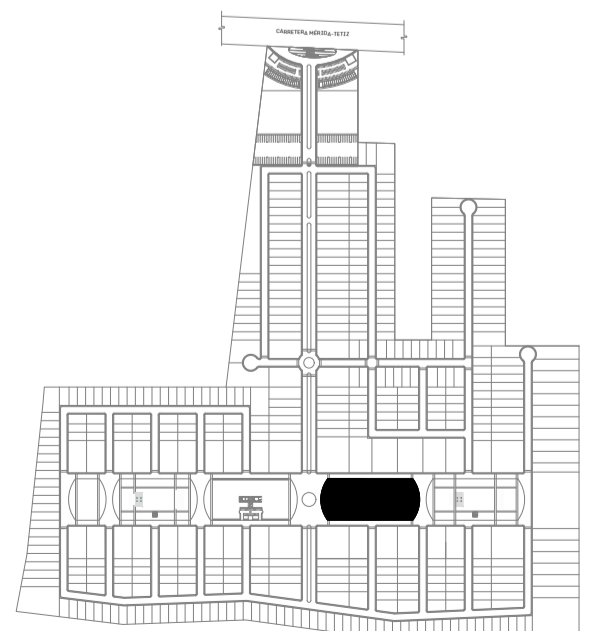

PLANO SANITARIO CASA CLUB
 CLAVE SA-03
 DIRECCIÓN CALLE 1H NO. 117 X 4 Y 4A-DIAGONAL, RESIDENCIAL MONTECRISTO
 TEL. (999) 9 44 04 41
 E-MAIL gerardboyance@boyance.com.mx
 WEB boyance.com.mx

