

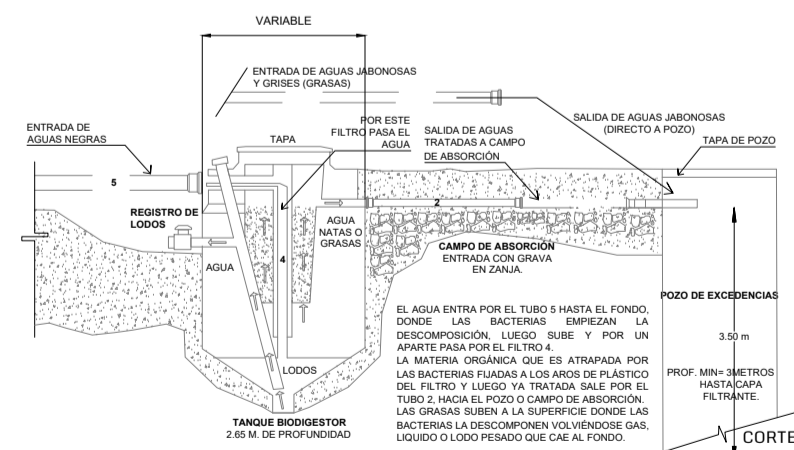
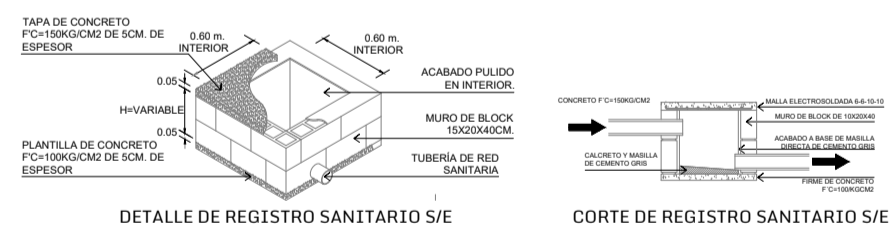
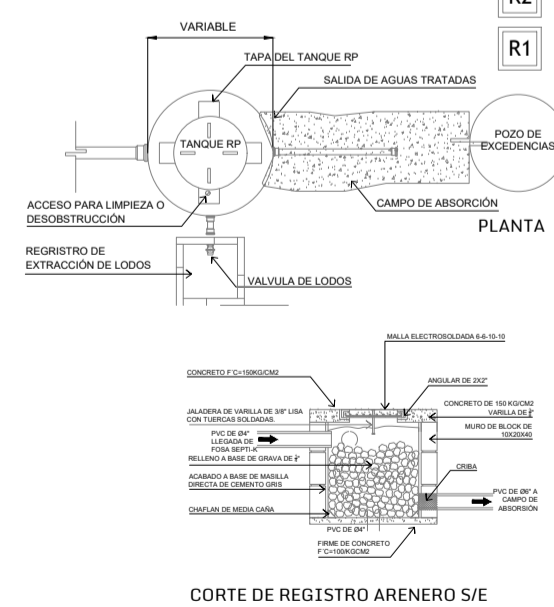


ESCALA 1:75
 PROYECTO ENDÉMICO PARQUE INDUSTRIAL
 UBICACIÓN UCÚ, YUCATÁN
 ÁREAS 95.61 m2
 COTAS METROS
 FECHA ENERO 2020

SIMBOLÓGIA	
SÍMBOLO	DESCRIPCIÓN
	PVC SANITARIO DE AGUAS NEGRAS
	PVC SANITARIO DE AGUAS GRISAS
	REGISTRO SANITARIO DE AGUAS NEGRAS
	REGISTRO SANITARIO DE AGUAS GRISAS
	REGISTRO JARINERO
	REGISTRO DE EXTRACCIÓN DE LODOS
	POZO
	BIO-DIGESTOR 60-3000 ROTOPLAS. CAPACIDAD: 3.000 Lts ALTURA: 2.10M DIÁMETRO: 2.00M

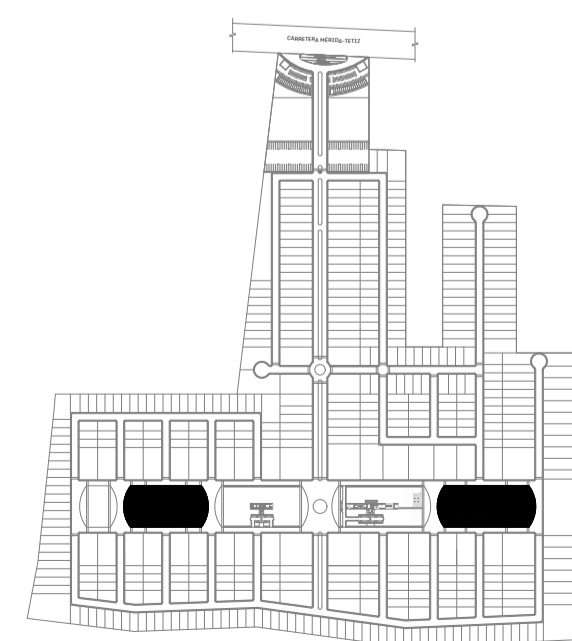

BOYANCÉ

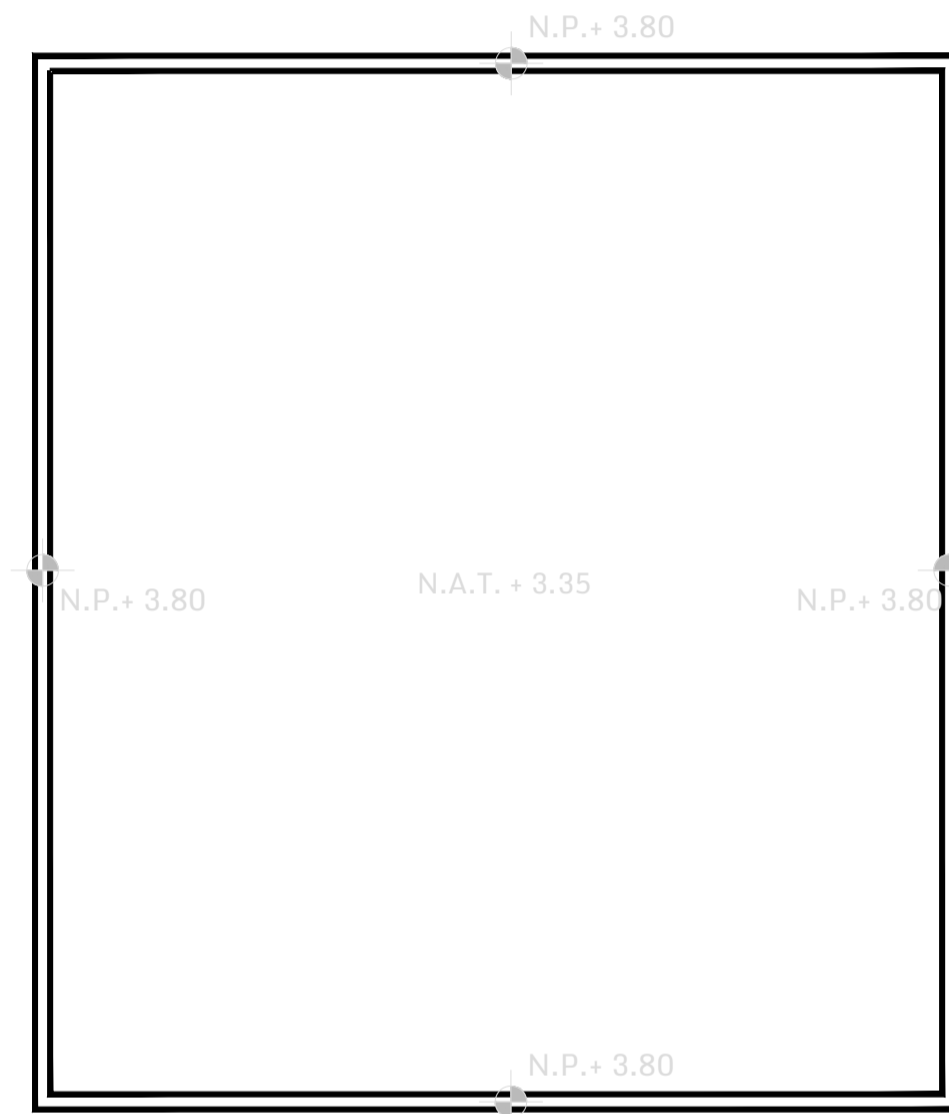

PLANO SANITARIO DE SERVICIOS
 CLAVE SA-01
 DIRECCIÓN CALLE 1H NO. 117 X 4 Y 4A-DIAGONAL, RESIDENCIAL MONTECRISTO
 TEL. (999) 9 44 04 41
 E-MAIL gerardboyance@boyance.com.mx
 WEB boyance.com.mx

