


ESCALA 1:300
 PROYECTO ENDÉMICO PARQUE INDUSTRIAL
 UBICACIÓN UCÚ, YUCATÁN
 ÁREAS 462.98 m2
 COTAS METROS
 FECHA ENERO 2020

SIMBOLOGÍA	
SÍMBOLO	DESCRIPCIÓN
✕	ACOMETIDA DE AGUA
▽	LLAVE DE PISO
—	TUBERÍA AGUA FRÍA
⊠	CISTERNA DE 3.00 X 2.00M, 1.00M DE PROFUNDIDAD, CAPACIDAD PARA 3,000LTS, 3M3.
Ⓜ	TINACO
Ⓜ	BOMBA SUMERGIBLE
Ⓜ	MURETE CON NICHOS PARA ACOMETIDA
● SAT	SUBE AGUA A TINACO
● SAP	SUBE AGUA A PISCINA
● SAF	SUBE AGUA FRÍA
● SAF	BAJA AGUA FRÍA
⊙	CALENTADOR ELÉCTRICO
—	TUBERÍA AGUA CALIENTE

BOYANCÉ

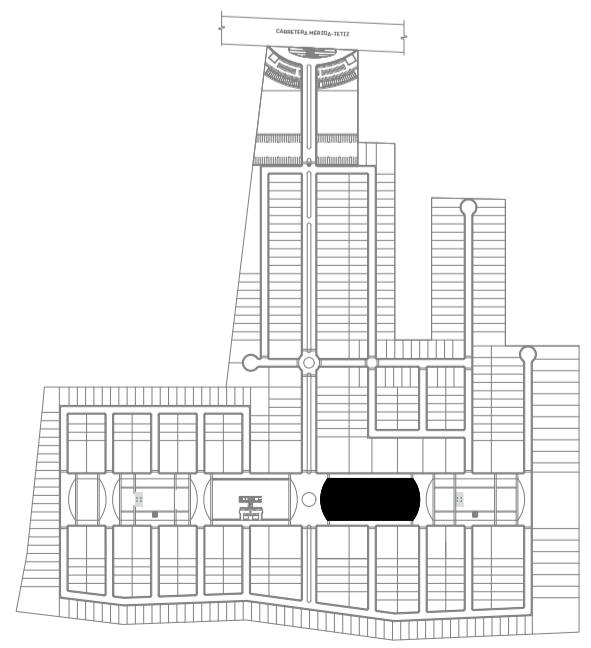

PLANO HIDRÁULICO CASA CLUB
 CLAVE HI-04
 DIRECCIÓN CALLE 1H NO. 117 X 4 Y 4A-DIAGONAL, RESIDENCIAL MONTECRISTO
 TEL. (999) 9 44 04 41
 E-MAIL gerardboyance@boyance.com.mx
 WEB boyance.com.mx

