


| SIMBOLOGÍA | |
|------------|---|
| SÍMBOLO | DESCRIPCIÓN |
| | ACOMETIDA DE AGUA |
| | LLAVE DE PICO |
| | TUBERÍA AGUA FRÍA |
| | CISTERNA DE 3.00 X 2.00M, 1.00M DE PROFUNDIDAD, CAPACIDAD PARA 3,000LTS, 3M3. |
| | TINACO |
| | BOMBA SUMERGIBLE |
| | MURETE CON NICHOS PARA ACOMETIDA |
| | SUBE AGUA A TINACO |
| | SUBE AGUA A PISCINA |
| | SUBE AGUA FRÍA |
| | BAJA AGUA FRÍA |
| | CALENTADOR ELÉCTRICO |
| | TUBERÍA AGUA CALIENTE |

ESCALA 1:75
 PROYECTO ENDÉMICO PARQUE INDUSTRIAL
 UBICACIÓN UCÚ, YUCATÁN
 ÁREAS 95.61 m2
 COTAS METROS
 FECHA ENERO 2020

BOYANCÉ

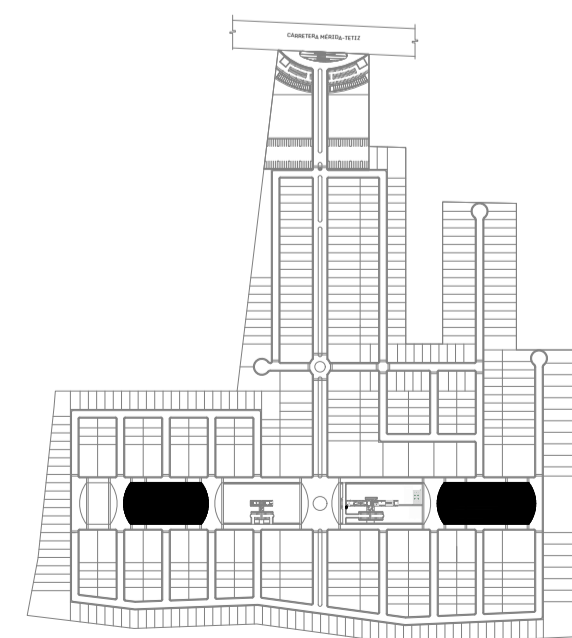

PLANO HIDRÁULICO SERVICIOS
 CLAVE **HI-01**
 DIRECCIÓN CALLE 1H NO. 117 X 4 Y 4A-DIAGONAL, RESIDENCIAL MONTECRISTO
 TEL. (999) 9 44 04 41
 E-MAIL gerardboyance@boyance.com.mx
 WEB boyance.com.mx

