


SÍMBOLO	DESCRIPCIÓN	MODELO	IMAGEN
II	LUMINARIO DE EMPUJAR FIJO, PARA LAMPARA TIPO LED 30W.	FOR DEFINIR	FOR DEFINIR
X	SALIDA PARA VENTILADOR.	FOR DEFINIR	FOR DEFINIR
⊠	SALIDA PARA LAMPARA TIPO REFLECTOR.	FOR DEFINIR	FOR DEFINIR
⊕	LAMPARA ABSORBENTE MARCA LIGHTSTUDIO.	IDENTIFICAR CÓDIGO LED	

SIMBOLOGÍA	
SÍMBOLO	DESCRIPCIÓN
#	INDICA RELACIÓN ENTRE APAGADOR Y LUMINARIO
⊗	APAGADOR
●	APAGADOR TIPO ESCALERA
⊕	APAGADOR DE VENTILADOR
⊖	ACCIONETA ELECTRICA
⊠	CENTRO DE CARGA

ESCALA 1:50
 PROYECTO **ENDÉMICO PARQUE INDUSTRIAL**
 UBICACIÓN UCÚ, YUCATÁN
 ÁREAS 12.25 m2
 COTAS METROS
 FECHA ENERO 2020

BOYANCÉ

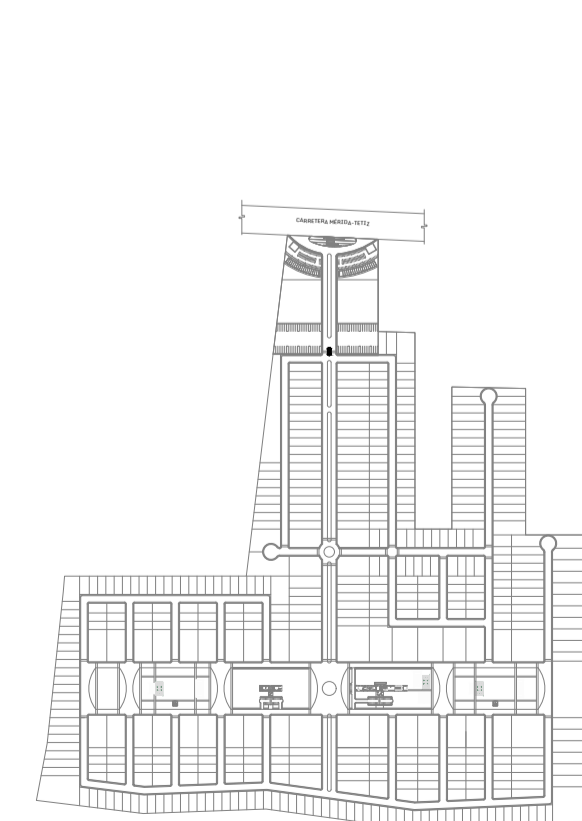

PLANO ILUMINACIÓN DE CASETA DE ACCESO
IL-04
 DIRECCIÓN CALLE 1H NO. 117 X 4 Y 4A-DIAGONAL, RESIDENCIAL MONTECRISTO
 TEL. (999) 9 44 04 41
 E-MAIL gerardboyance@boyance.com.mx
 WEB boyance.com.mx

