


CARRETERA MÉRIDA-TETIZ

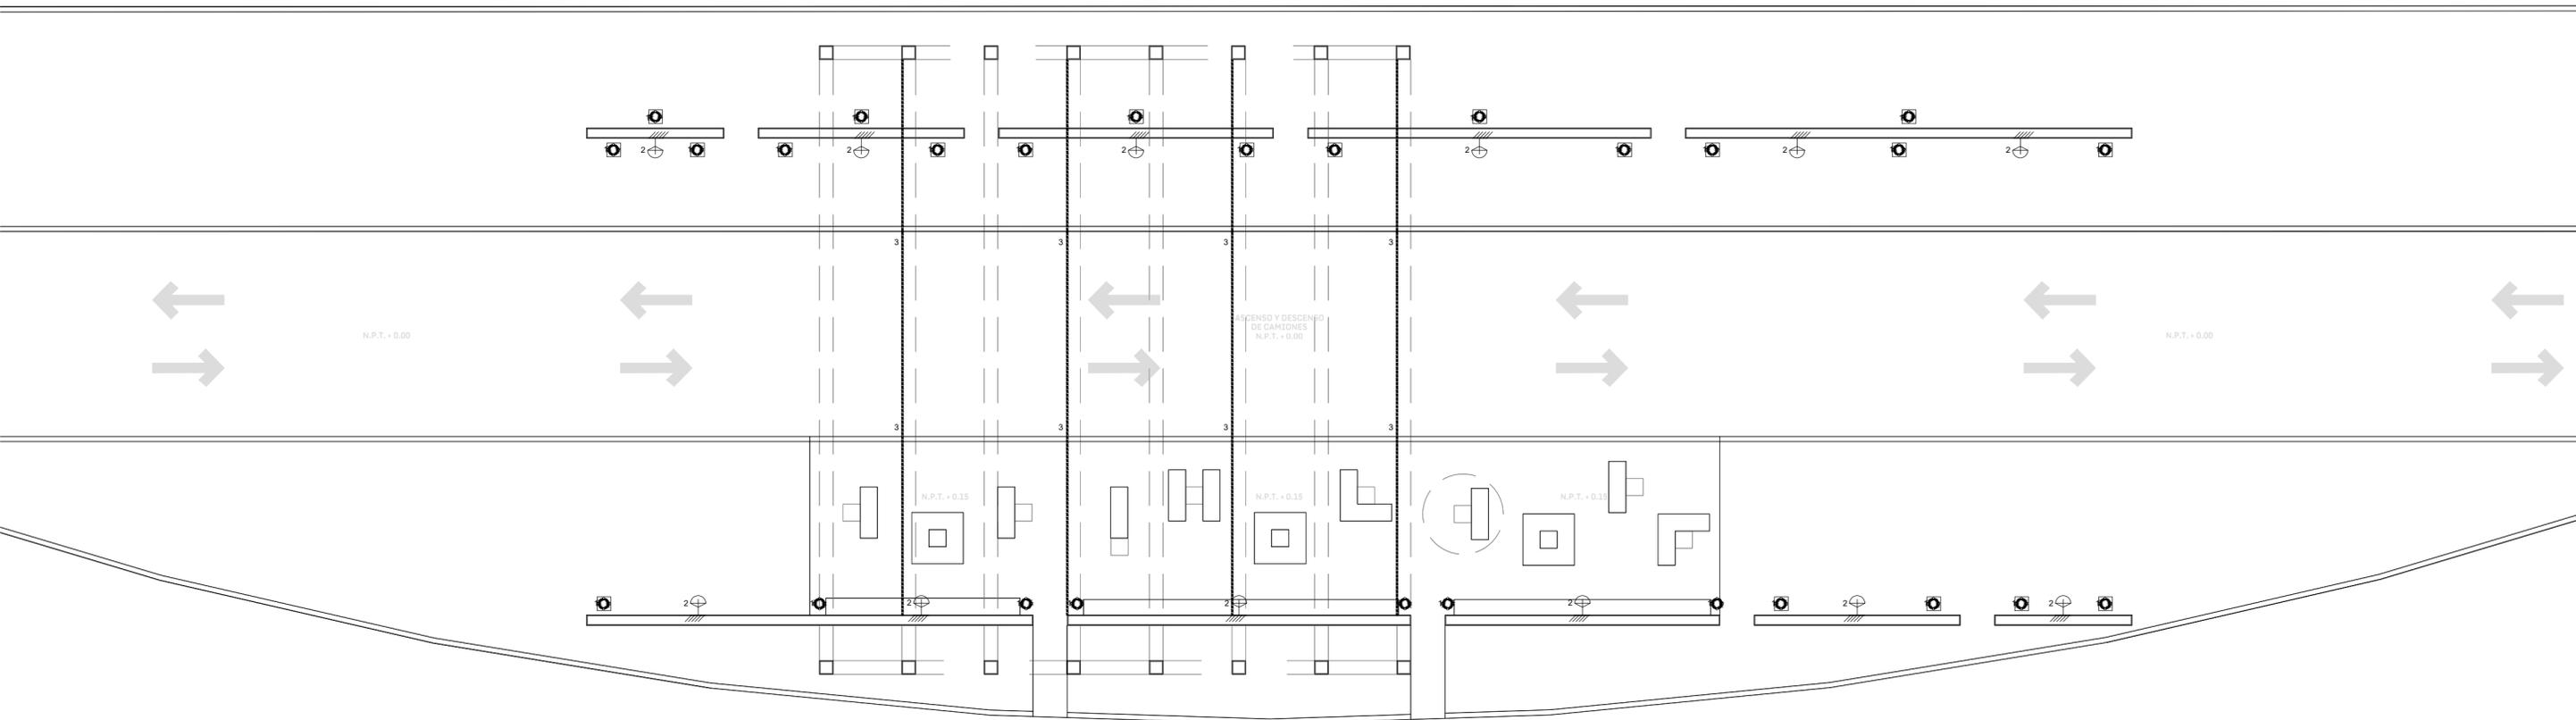


SÍMBOLO	DESCRIPCIÓN	MODELO	IMAGEN
	LUMINARIO DE EMPOTRAR EN PISO DE 4 SUPPL LED	CONTRALUX "EMBIORAC"	
	LAMPARA AMBIENTE MARCA LIGHTSTUDIO	LIGHTSTUDIO CUBO H LED	
	MANGUERA DE LEDS DIAGONAL 47W NO SUANDEBLE, MARCA TENDOLITE	TENDOLITE MANGUERA	

SIMBOLOGÍA	
SÍMBOLO	DESCRIPCIÓN
#	INDICA RELACION ENTRE APAGADOR Y LUMINARIO
	APAGADOR
	APAGADOR TIPO ESCALERA
	APAGADOR DE VENTILADOR
	ACCIONETA ELECTRICA
	CENTRO DE CARGA

NOTA: Los circuitos 1,2,3 se activan por fotocélula y manualmente en interruptor en tablero.

ESCALA 1:125
 PROYECTO **ENDÉMICO PARQUE INDUSTRIAL**
 UBICACIÓN UCÚ, YUCATÁN
 ÁREAS
 COTAS METROS
 FECHA ENERO 2020

BOYANCÉ

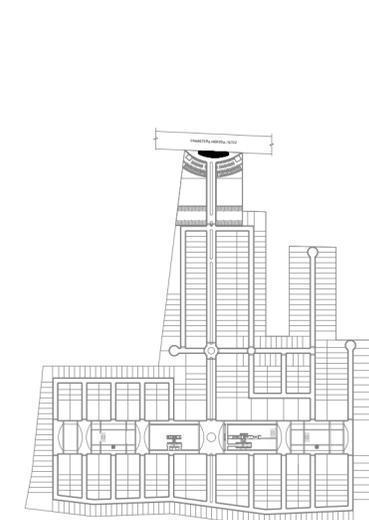

PLANO ILUMINACIÓN PARADA DE AUTOBÚS
IL-05
 DIRECCIÓN CALLE 1H NO. 117 X 4 Y 4A-DIAGONAL, RESIDENCIAL MONTECRISTO
 TEL. (999) 9 44 04 41
 E-MAIL gerardboyance@boyance.com.mx
 WEB boyance.com.mx

