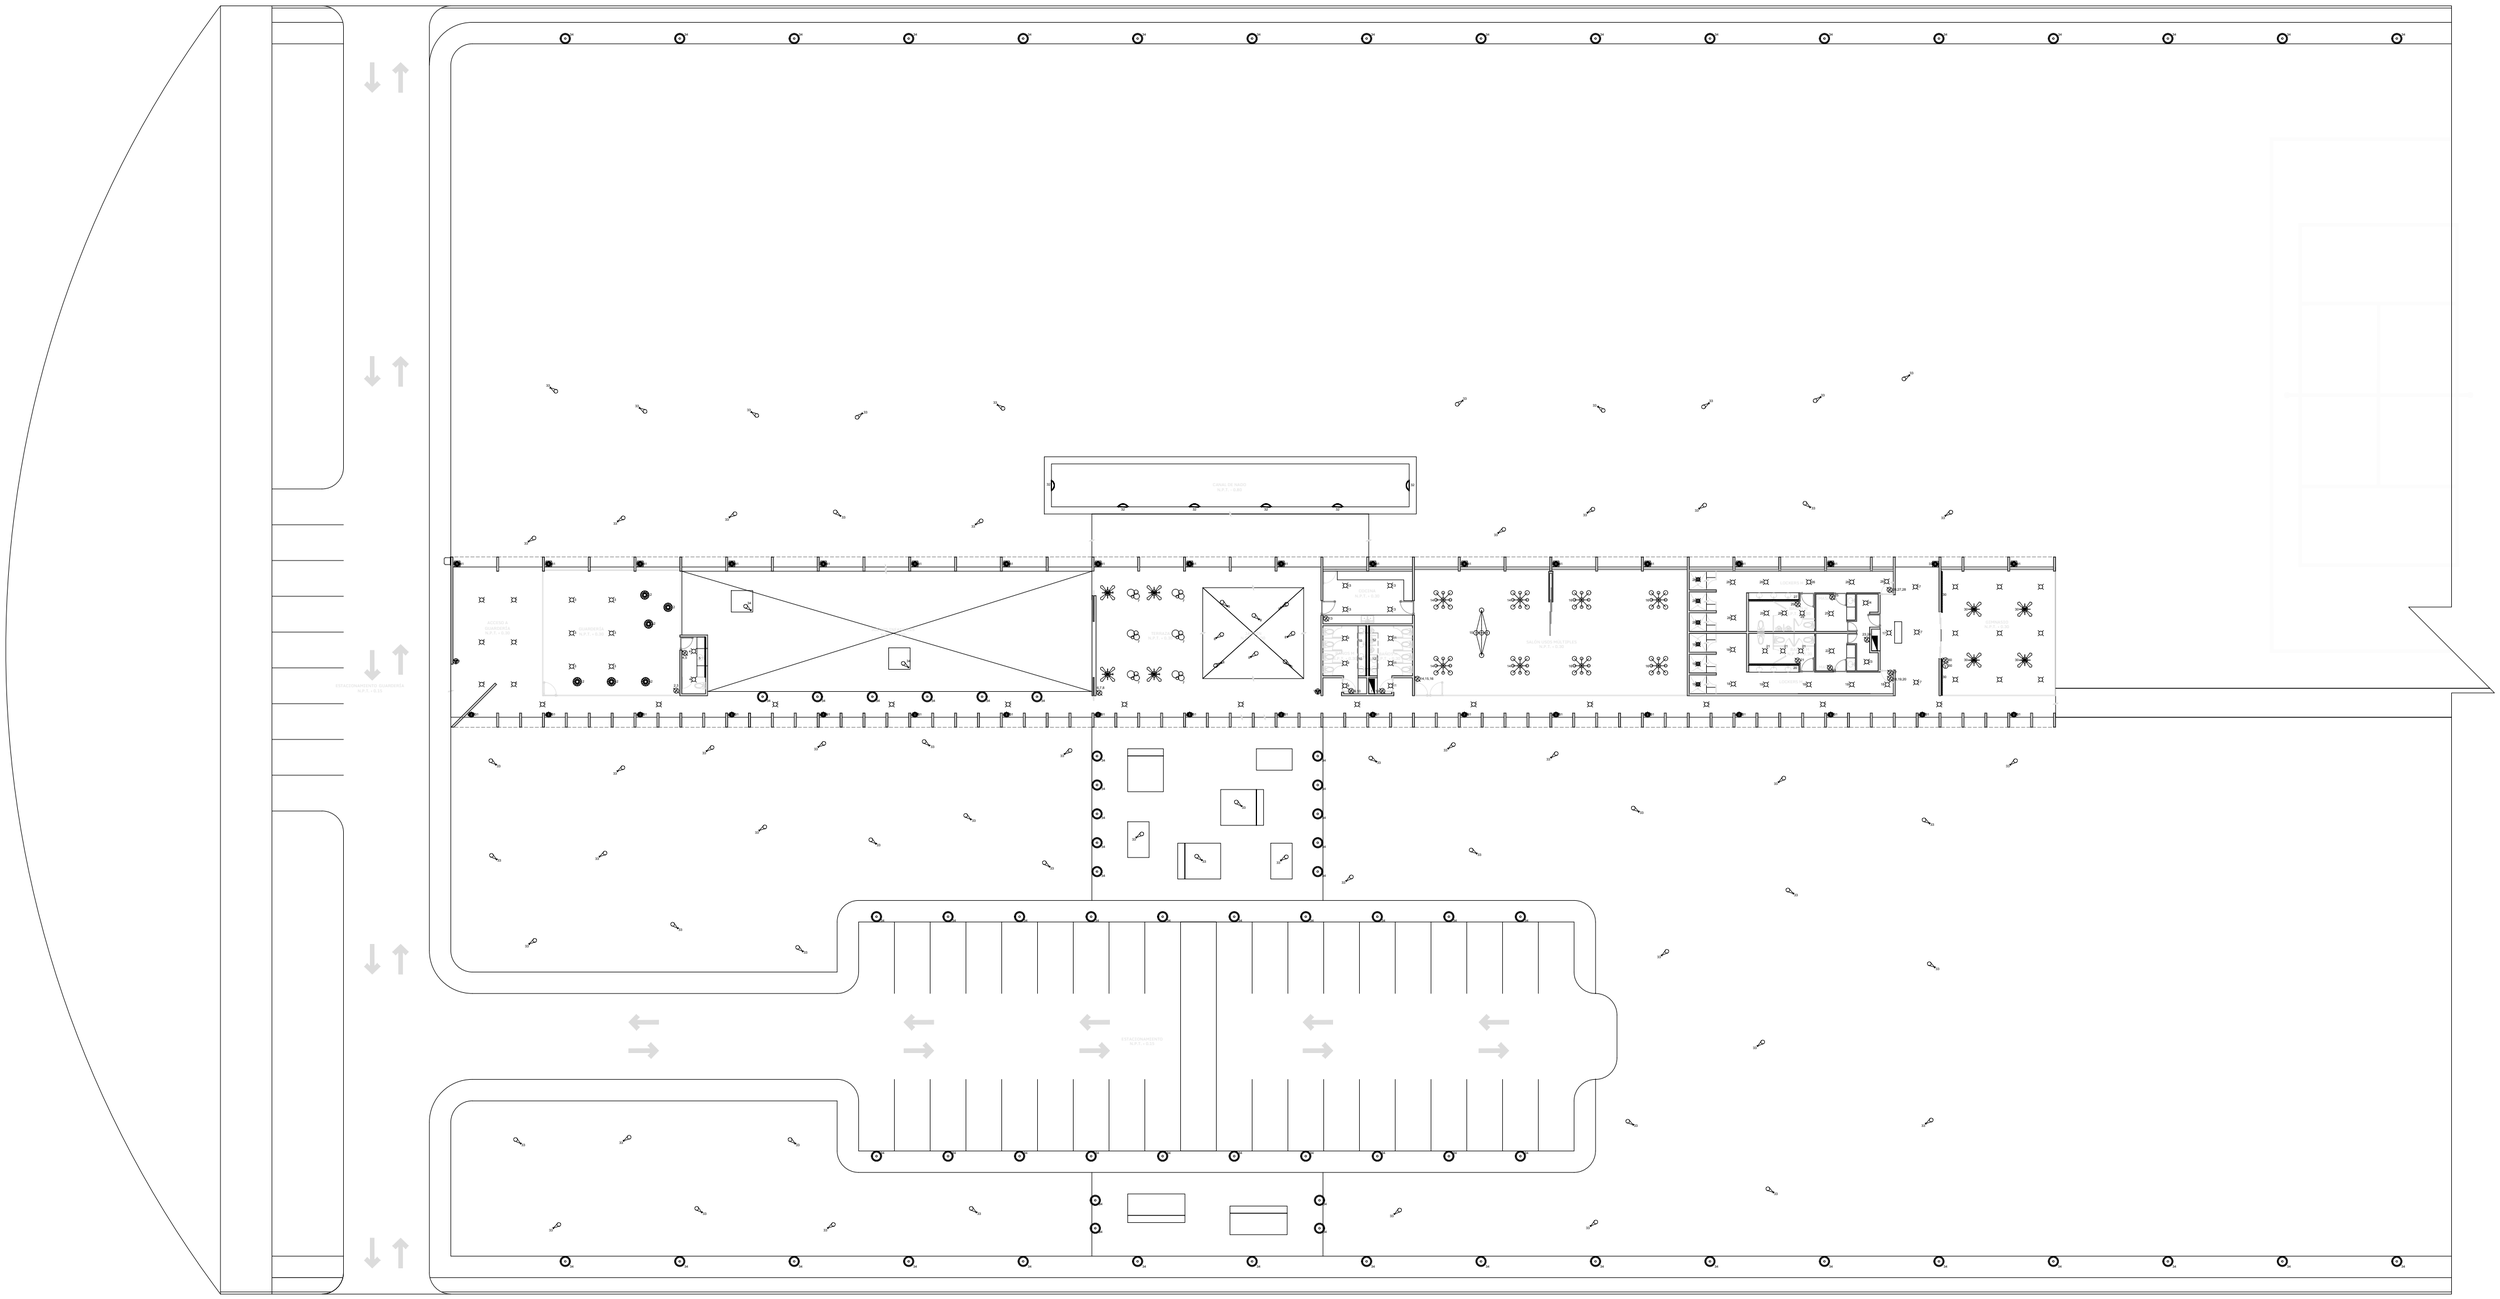

SÍMBOLO	DESCRIPCIÓN	MODELO	IMAGEN
	LUMINARIO DE EMPOTRAR F130, PARA LÁMPARA MR16 LED 10W.	POR DEFINIR	POR DEFINIR
	LUMINARIO DE EMPOTRAR EN PISO DE 4 SUPER LEDS.	CONSTRULITA OU002180	
	LUMINARIO EMPOTRADO FUO A PRUEBA DE VAPOR, LÁMPARA MR16 LED 10W.	TECNOLITE ADRIA 1 YG-101-B	
	PROYECTOR LED DE SOBREPONER, COLOR GRIS, CON LÁMPARA DE 4W, TONO BLANCO CÁLIDO	CONSTRULITA OU700G3CR	
	SALIDA PARA LÁMPARA SUSPENDIDA. TIPO1	POR DEFINIR	POR DEFINIR
	SALIDA PARA LÁMPARA SUSPENDIDA. TIPO 2	POR DEFINIR	POR DEFINIR
	SALIDA PARA LÁMPARA SUSPENDIDA. TIPO 3	POR DEFINIR	POR DEFINIR
	MANGUERA DE LEDS CUADRADA 5.7W, NO SUMERGIBLE, MARCA TECNO LITE.	TECNO LITE ML-E03-2SMD	
	LUMINARIO SUMERGIBLE PARA PISCINA DE 20W, 12V, AHORRADOR, SUMERCIÓN MÁXIMA DE 1M. DE PROFUNDIDAD	TECNO LITE ALED-S08 ATLANTIS I	
	SALIDA PARA VENTILADOR CON LUZ.	POR DEFINIR	POR DEFINIR
	SALIDA PARA LÁMPARA SUSPENDIDA. TIPO 4	POR DEFINIR	POR DEFINIR
	LUMINARIO DE EMPOTRAR EN PISO MODELO BOLARIDO DEL RIO O SIMILAR	POR DEFINIR	POR DEFINIR

SIMBOLOGÍA	
SÍMBOLO	DESCRIPCIÓN
#	INDICA RELACIÓN ENTRE APAGADOR Y LUMINARIO
	APAGADOR
	APAGADOR TIPO ESCALERA
	APAGADOR DE VENTILADOR
	ACOMETIDA ELÉCTRICA
	CENTRO DE CARGA

NOTA: Los circuitos 31,32,33,34 se activan por fotocelda y manualmente en interruptor en tablero.

ESCALA	1:300
PROYECTO	**ENDÉMICO PARQUE INDUSTRIAL**
UBICACIÓN	UCÚ, YUCATÁN
ÁREAS	462.98 m2
COTAS	METROS
FECHA	ENERO 2020

BOYANCÉ

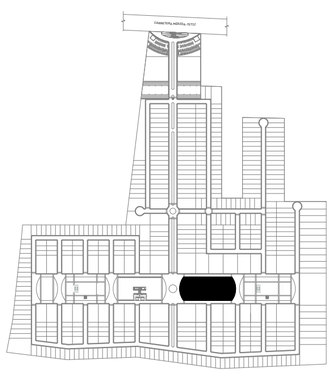

PLANO	ILUMINACIÓN DE CASA CLUB
CLAVE	**IL-03**
DIRECCIÓN	CALLE 1H NO. 117 X 4 Y 4A-DIAGONAL, RESIDENCIAL MONTECRISTO
TEL.	(999) 9 44 04 41
E-MAIL	gerardboyance@boyance.com.mx
WEB	boyance.com.mx