


SÍMBOLO	DESCRIPCIÓN	MODELO	IMAGEN
II	LUMINARIO DE EMPOTRAR FIJO PARA LAMPARA MPLE LED 30W.	POR DESIGN	FOR DESIGN
●	LUMINARIO DE EMPOTRAR EN PISO DE 4 SUPER LED.	CONTRALTA 2000/90C	
X	LUMINARIO EMPOTRADO FLUO A PRESIÓN DE VACÍO LAMPARA MPLE LED 10W.	TECNOLITE 2000/10	
---	MANGUERA DE LEDS (CARRERA 6.7W NO SUANDEBLE, MARCA TECNOLITE).	TECNOLITE 6.7/20/2000	

SIMBOLOGÍA	
SÍMBOLO	DESCRIPCIÓN
#	INDICA RELACION ENTRE APAGADOR Y LUMINARIO
⊗	APAGADOR
●	APAGADOR TIPO ESCALERA
⊙	APAGADOR DE VENTILADOR
□	ACCIONERA ELECTRICA
⊕	CENTRO DE CARGA

NOTA: El circuito 9 se activa por fotocélula y manualmente en interruptor en tablero.

ESCALA 1:75
 PROYECTO ENDÉMICO PARQUE INDUSTRIAL
 UBICACIÓN UCÚ, YUCATÁN
 ÁREAS 95.61 m2
 COTAS METROS
 FECHA ENERO 2020

BOYANCÉ

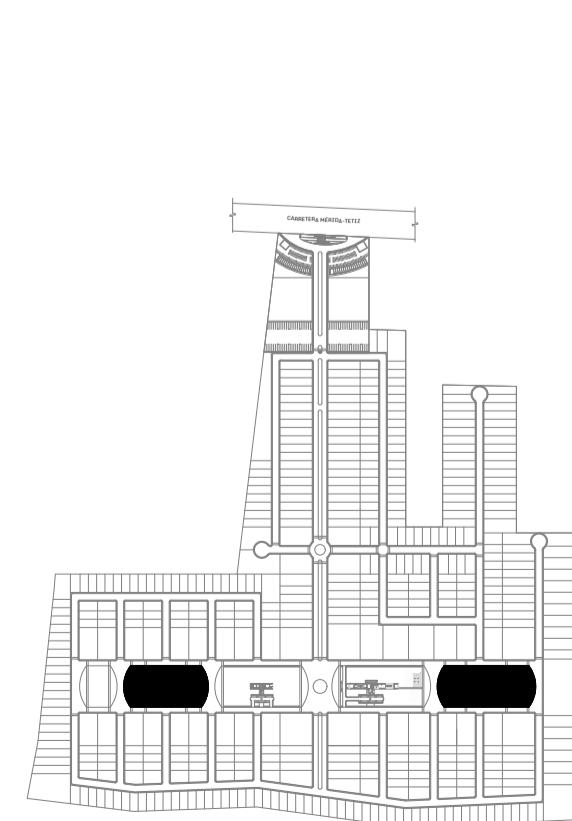

PLANO ILUMINACIÓN DE SERVICIOS
 CLAVE **IL-01**
 DIRECCIÓN CALLE 1H NO. 117 X 4 Y 4A-DIAGONAL, RESIDENCIAL MONTECRISTO
 TEL. (999) 9 44 04 41
 E-MAIL gerardboyance@boyance.com.mx
 WEB boyance.com.mx

