


SÍMBOLO	DESCRIPCIÓN	MODELO	IMAGEN
II	LUMINARIO DE EMPOTRAR FIJO, PARA LAMPARA HELIX LED 20W	FOR DEFNAR	
+	LUMINARIO DE EMPOTRAR EN PISO DE 4 SUPER LED	CONTRALTA 20W/LED	
—	CANALERA PARA TUBO T5 DE 24W, COLORES BLANCO/NEUTRO	FOR DEFNAR	
⚡	PROYECTOR LED DE SUBSISTEMA, COLORES, CON LAMPARA DE 4W, TUBO BLANCO/CALEDO	CONTRALTA 20W/LED	
—	SALIDA PARA LAMPARA DE BARRA LED SUSPENSA	FOR DEFNAR	
—	MONITOR DE LEDO COMBADO E INE, NO SUBSISTEMA, MARCA TEGOLITE	17000 20W 3000K/2000	
⊙	SALIDA PARA LAMPARA SUSPENSA T5CA	FOR DEFNAR	
○	LUMINARIO DE EMPOTRAR EN PISO, MODELO BOLA DEL REJO SANELAR	FOR DEFNAR	

SIMBOLOGÍA	
SÍMBOLO	DESCRIPCIÓN
#	INDICA RELACION ENTRE APAGADOR Y LUMINARIO
⊗	APAGADOR
⊙	APAGADOR TPO ESCOLENA
⊕	APAGADOR DE VENTILADOR
⊖	ACOMETEA ELECTRICA
⊞	CENTRO DE CARGA

NOTA: Los circulos 15,16,17 se activan por fotocelda y manualmente en interruptor en tablero.

ESCALA 1:200
 PROYECTO ENDÉMICO PARQUE INDUSTRIAL
 UBICACIÓN UCÚ, YUCATÁN
 ÁREAS 276.81 m2
 COTAS METROS
 FECHA ENERO 2020

BOYANCÉ

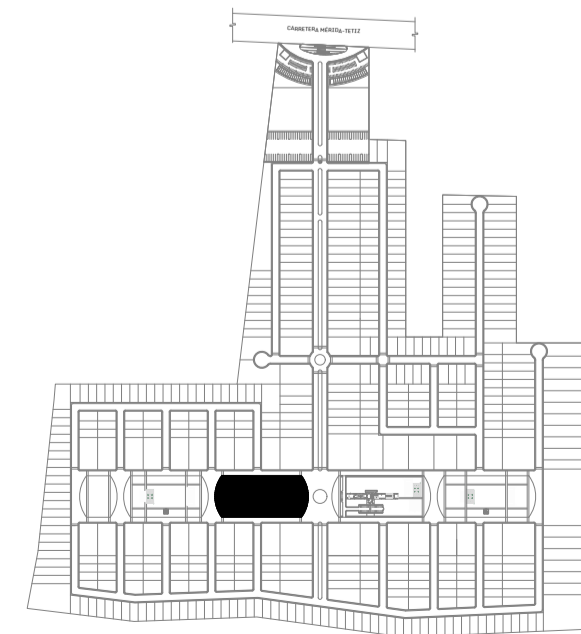

PLANO ILUMINACIÓN BUSSINES CENTER
 CLAVE IL-02
 DIRECCIÓN CALLE 1H NO. 117 X 4 Y 4A-DIAGONAL, RESIDENCIAL MONTECRISTO
 TEL. (999) 9 44 04 41
 E-MAIL gerardboyance@boyance.com.mx
 WEB boyance.com.mx