


ESCALA 1:300  
 PROYECTO ENDÉMICO PARQUE INDUSTRIAL  
 UBICACIÓN UCÚ, YUCATÁN  
 ÁREAS 462.98 m2  
 COTAS METROS  
 FECHA DICIEMBRE 2019

SIMBOLOGÍA	
SÍMBOLO	DESCRIPCIÓN
	ACOMETIDA ELÉCTRICA
	MEDIDORES
	CONTACTO DE PISO DOBLE
	CONTACTO DE PISO DOBLE PARA EXTERIOR
	CONTACTO DOBLE. H: 0.40M
	CONTACTO DOBLE. H: 0.10M SUPERIOR A NIVEL DE MESETA
	CONTACTO DOBLE. H: 2.00M
	CONTACTO DOBLE PARA EXTERIOR
	SALIDA DE TELEVISIÓN
	SALIDA DE TELÉFONO
	SALIDA DE TELÉFONO EN PISO
	SALIDA DE INTERFON/TIMBRE
	INTERNET
	PREPARADO PARA INSTALACIÓN DE MINI SPLIT
	CENTRO DE CARGA
	MURETE CON NICHOS PARA ACOMETIDA

**BOYANCÉ**

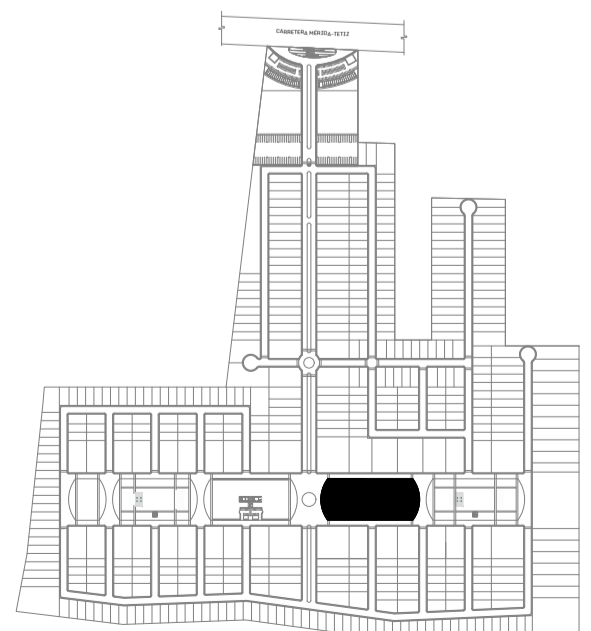

PLANO ELÉCTRICOS CASA CLUB  
 CLAVE EL-04  
 DIRECCIÓN CALLE 1H NO. 117 X 4 Y 4A-DIAGONAL, RESIDENCIAL MONTECRISTO  
 TEL. (999) 9 44 04 41  
 E-MAIL gerardboyance@boyance.com.mx  
 WEB boyance.com.mx