


SIMBOLOGÍA	
SÍMBOLO	DESCRIPCIÓN
	ACOMETIDA ELÉCTRICA
	MEDIDORES
	CONTACTO DE PISO DOBLE
	CONTACTO DE PISO DOBLE PARA EXTERIOR
	CONTACTO DOBLE. H: 0.40M
	CONTACTO DOBLE. H: 0.10M SUPERIOR A NIVEL DE MESETA
	CONTACTO DOBLE. H: 2.00M
	CONTACTO DOBLE PARA EXTERIOR
	SALIDA DE TELEVISIÓN
	SALIDA DE TELÉFONO
	SALIDA DE TELÉFONO EN PISO
	SALIDA DE INTERFON/TIMBRE
	INTERNET
	PREPARADO PARA INSTALACIÓN DE MINI SPLIT
	CENTRO DE CARGA
	MURETE CON NICHOS PARA ACOMETIDA

ESCALA 1:200
 PROYECTO **ENDÉMICO PARQUE INDUSTRIAL**
 UBICACIÓN UCÚ, YUCATÁN
 ÁREAS 276.81 m2
 COTAS METROS
 FECHA DICIEMBRE 2019

BOYANCÉ

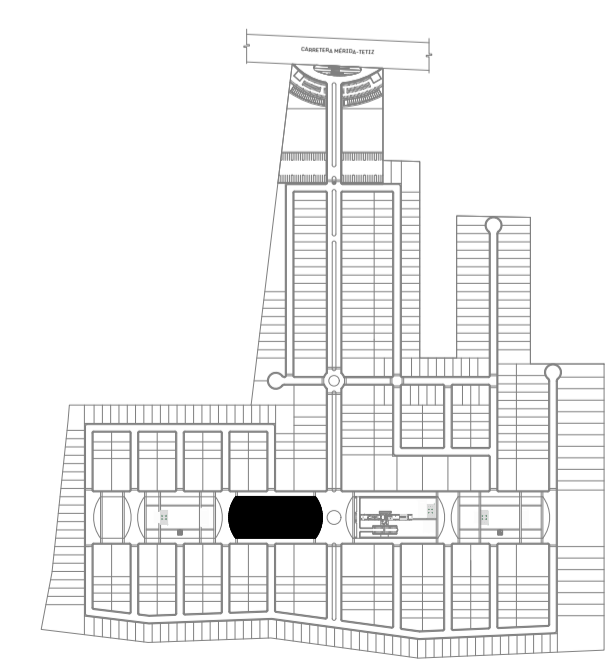

PLANO ELÉCTRICOS BUSSINES CENTER
 CLAVE **EL-03**
 DIRECCIÓN CALLE 1H NO. 117 X 4 Y 4A-DIAGONAL, RESIDENCIAL MONTECRISTO
 TEL. (999) 9 44 04 41
 E-MAIL gerardboyance@boyance.com.mx
 WEB boyance.com.mx