


SIMBOLOGÍA	
SÍMBOLO	DESCRIPCIÓN
ACOMETIDA ELÉCTRICA	
□	MEDIDORES
⊠	CONTACTO DE PISO DOBLE
⊠E	CONTACTO DE PISO DOBLE PARA EXTERIOR
⊠	CONTACTO DOBLE. H: 0.40M
⊠	CONTACTO DOBLE. H: 0.10M SUPERIOR A NIVEL DE MESETA
⊠	CONTACTO DOBLE. H: 2.00M
⊠E	CONTACTO DOBLE PARA EXTERIOR
⊠	SALIDA DE TELEVISIÓN
⊠	SALIDA DE TELÉFONO
⊠	SALIDA DE TELÉFONO EN PISO
⊠	SALIDA DE INTERFON/TIMBRE
⊠	INTERNET
⊠	PREPARADO PARA INSTALACIÓN DE MINI SPLIT
⊠	CENTRO DE CARGA
⊠	MURETE CON NICHOS PARA ACOMETIDA

ESCALA 1:200
 PROYECTO **ENDÉMICO PARQUE INDUSTRIAL**
 UBICACIÓN UCÚ, YUCATÁN
 ÁREAS 276.81 m2
 COTAS METROS
 FECHA DICIEMBRE 2019

BOYANCÉ

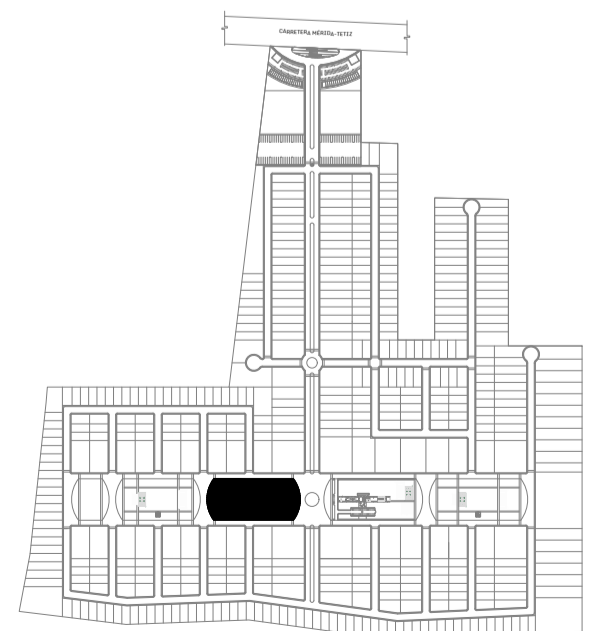

PLANO ELÉCTRICOS BUSSINES CENTER
 CLAVE **EL-02**
 DIRECCIÓN CALLE 1H NO. 117 X 4 Y 4A-DIAGONAL, RESIDENCIAL MONTECRISTO
 TEL. (999) 9 44 04 41
 E-MAIL gerardboyance@boyance.com.mx
 WEB boyance.com.mx

