

### ▷ MUROS

- 1 Muro de block de concreto de 15 x 20 x 40 cms, con juntas de mortero de 1 cm de espesor, sin rebabas. rich, emparche y masilla bruñida aparente.
- 2 Muro de block de concreto de 15 x 20 x 40 cms, con juntas de mortero de 1 cm de espesor, sin rebabas. Acabado final a 2 capas: rich de 1.3 cm de espesor y emparche 0.8cm de espesor, recubierta con porcelanato antiderrapante mate, pegado con adhesivo piso sobre piso, y juntas de color, modelo por definir.
- 3 Muro de block de concreto de 15 x 20 x 40 cms, con juntas de mortero de 1 cm de espesor, sin rebabas. Acabado final a 2 capas: rich de 1.3 cm de espesor y emparche 0.8cm de espesor, recubierta con porcelanato antiderrapante mate a 1.20m de altura, pegado con adhesivo piso sobre piso, y juntas de color, modelo por definir.

### ○ PLAFÓN



- 1 Losa de vigueta y bovedilla, con acabado de plafón con rich, emparche y masilla bruñida con sellador vinílico y pintura vinilica color blanco ostión. Azotea con acabado a tres capas (derretido, calcreto y masilla), e impermeabilizante vinilico.

### ◻ MESETAS

- 1 Meseta de concreto armado F'C=150kg/m2 , con acabado final en concreto pulido, sin rebabas. rich, emparche y masilla bruñida.

### ◻ PISOS

- 1 Piso de concreto de 5cms de espesor de F'C= 150 kg/m² reforzado con malla electrosoldada 6x6 -10/10, recubierto de porcelanato antiderrapante modelo por definir (baño).

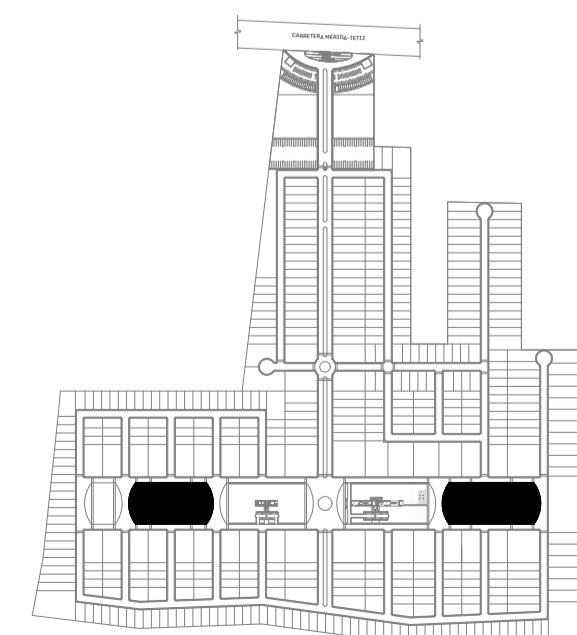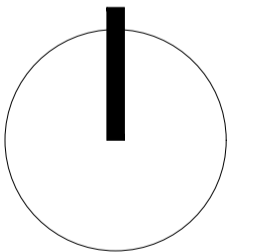

|           |                            |
|-----------|----------------------------|
| ESCALA    | 1:75                       |
| PROYECTO  | ENDÉMICO PARQUE INDUSTRIAL |
| UBICACIÓN | UCÚ, YUCATÁN               |
| ÁREAS     | 95.61 m2                   |
| COTAS     | METROS                     |
| FECHA     | ENERO 2020                 |

|           |                                                                   |
|-----------|-------------------------------------------------------------------|
| PLANO     | ACABADOS DE SERVICIOS                                             |
| CLAVE     | <b>AC-01</b>                                                      |
| DIRECCIÓN | CALLE 1H NO. 117 X 4 Y<br>4A-DIAGONAL, RESIDENCIAL<br>MONTECRISTO |
| TEL.      | (999) 9 44 04 41                                                  |
| E-MAIL    | gerardboyance@boyance.com.mx                                      |
| WEB       | boyance.com.mx                                                    |

**BOYANCÉ**