

▷ MUROS

- 1 Muro de block de concreto de 15 x 20 x 40 cms, con juntas de mortero de 1 cm de espesor, sin rebabas. rich, emparche y masilla bruñida aparente.
- 2 Muro de block de concreto de 15 x 20 x 40 cms, con juntas de mortero de 1 cm de espesor, sin rebabas. Acabado a tres capas: rich, emparche y masilla bruñida, con sellador vinílico OSEL oro y pintura vinílica OSEL código CW060W sea cloud.
- 3 Muro de block de concreto de 15 x 20 x 40 cms, con juntas de mortero de 1 cm de espesor, sin rebabas. Acabado final a 2 capas: rich de 1.3 cm de espesor y emparche 0.8cm de espesor, recubierta con porcelanato antiderrapante mate a 1.20m de altura, pegado con adhesivo piso sobre piso, y juntas de color, modelo por definir.

○ PLAFÓN



- 1 Losa armada de concreto F'C=250kg/m2 con refuerzo de acero según calcula con acabado aparente de cimbra.
- 2 Losa de vigueta y bovedilla, con acabado de plafón con rich, emparche y masilla bruñida con sellador vinílico y pintura vinílica color blanco ostión. Azotea con acabado a tres capas (derretido, calcreto y masilla), e impermeabilizante vinílico.

◇ MESETAS

- 1 Meseta de concreto armado F'C=150kg/m2 forrada con mármol tipo crema de marfil o similar.


□ PISOS

- 1 Piso de concreto de 5cms de espesor de F'C= 150 kg/m² con acabado estucado, reforzado con malla electrosoldada 6x6 -10/10, con cortes de temperatura @ 2.00m, sobre relleno compactado de material de banco.
- 2 Rollo de pasto americano, sembrado con tierra roja abonada, sobre relleno compactado con pisón a mano.
- 3 Piso de concreto de 5cms de espesor de F'C= 150 kg/m² reforzado con malla electrosoldada 6x6 -10/10, recubierto de porcelanato antiderrapante modelo por definir (baño).
- 4 Piso de concreto de cemento blanco lavado de 7cms de espesor de F'C= 150 kg/m² reforzado con malla electrosoldada 6x6 -10/10.
- 5 Piso con adopasto para tráfico de concreto prefabricado sobre base de terracería compactada con tierra negra vegetal y pasto americano.

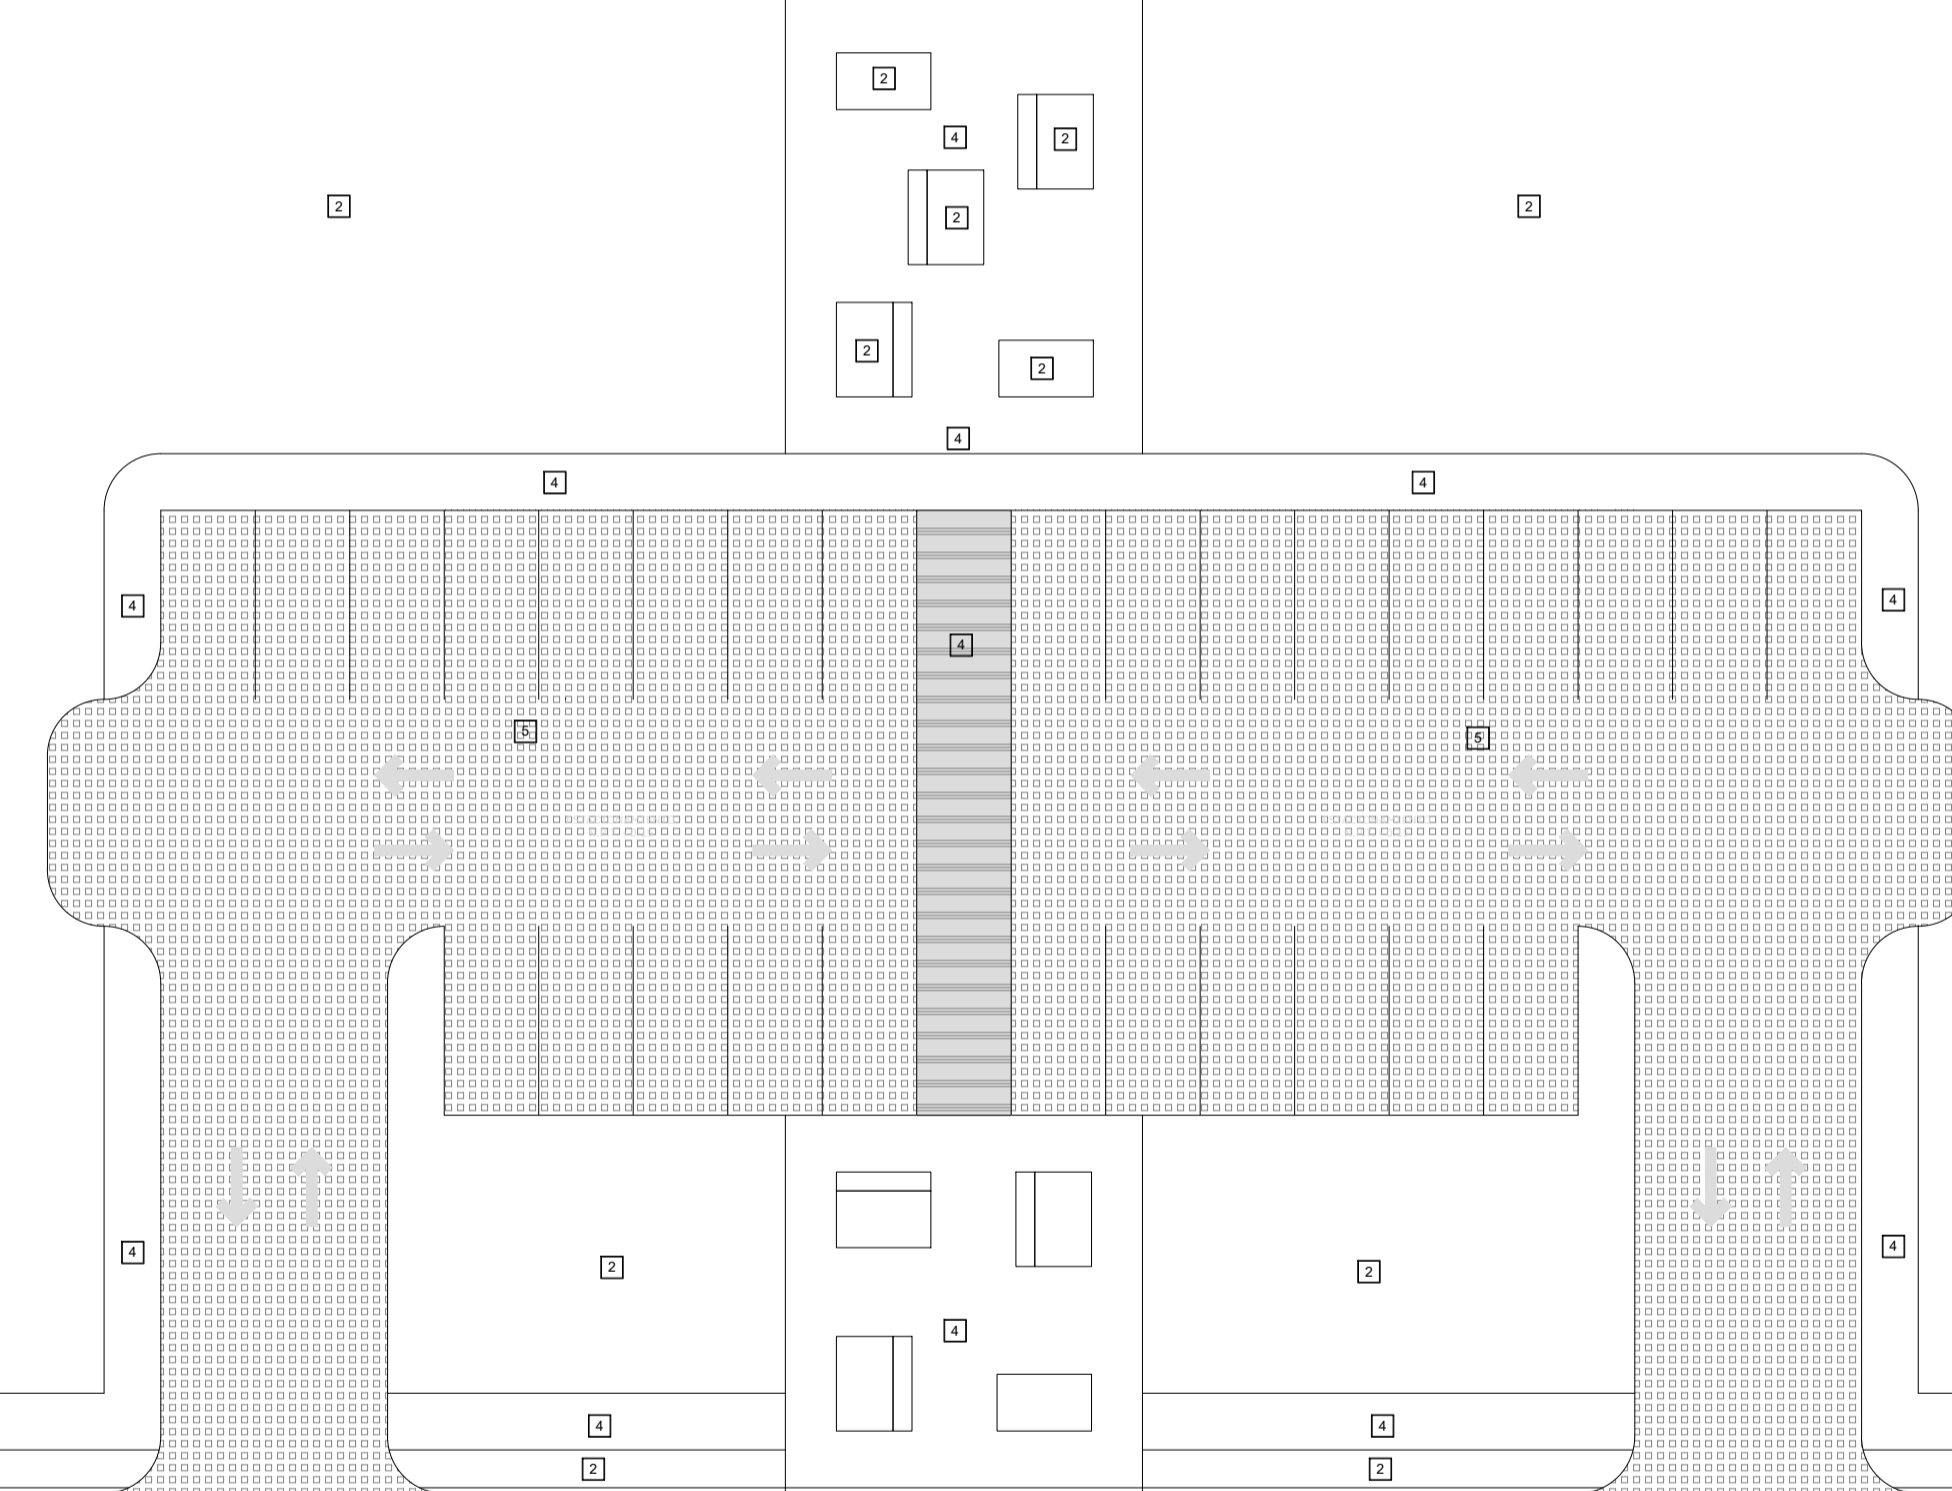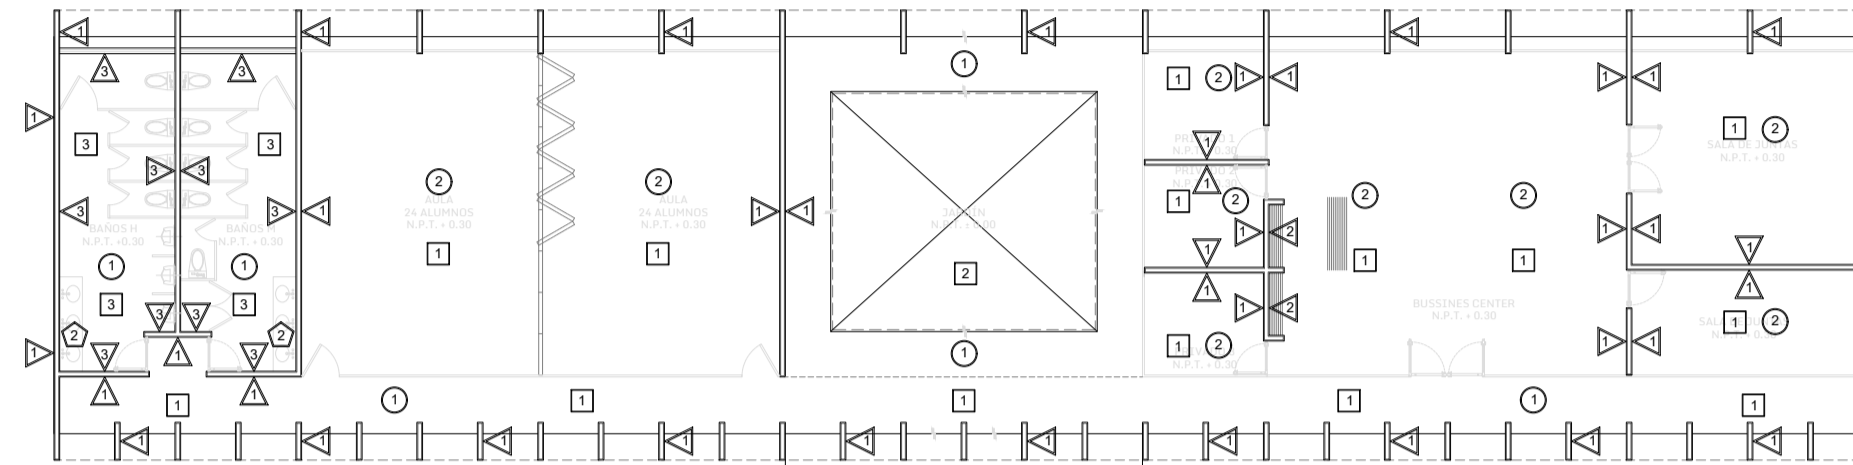

ESCALA	1:200
PROYECTO	ENDÉMICO PARQUE INDUSTRIAL
UBICACIÓN	UCÚ, YUCATÁN
ÁREAS	276.81 m2
COTAS	METROS
FECHA	ENERO 2020

BOYANCÉ

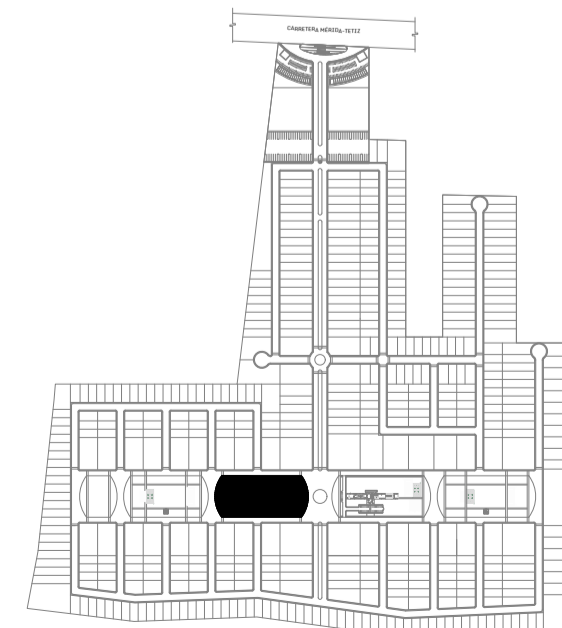

PLANO	ACABADOS BUSSINES CENTER
CLAVE	AC-02
DIRECCIÓN	CALLE 1H NO. 117 X 4 Y 4A-DIAGONAL, RESIDENCIAL MONTECRISTO
TEL.	(999) 9 44 04 41
E-MAIL	gerardboyance@boyance.com.mx
WEB	boyance.com.mx