



FACHADA FRONTAL

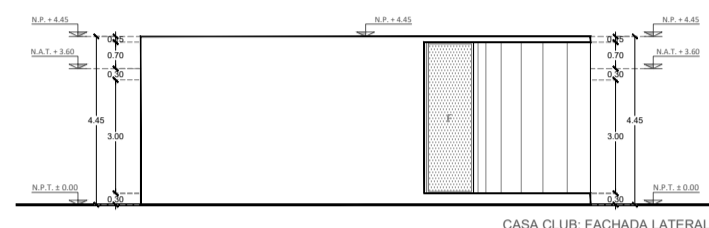


CASA CLUB: FACHADA LATERAL

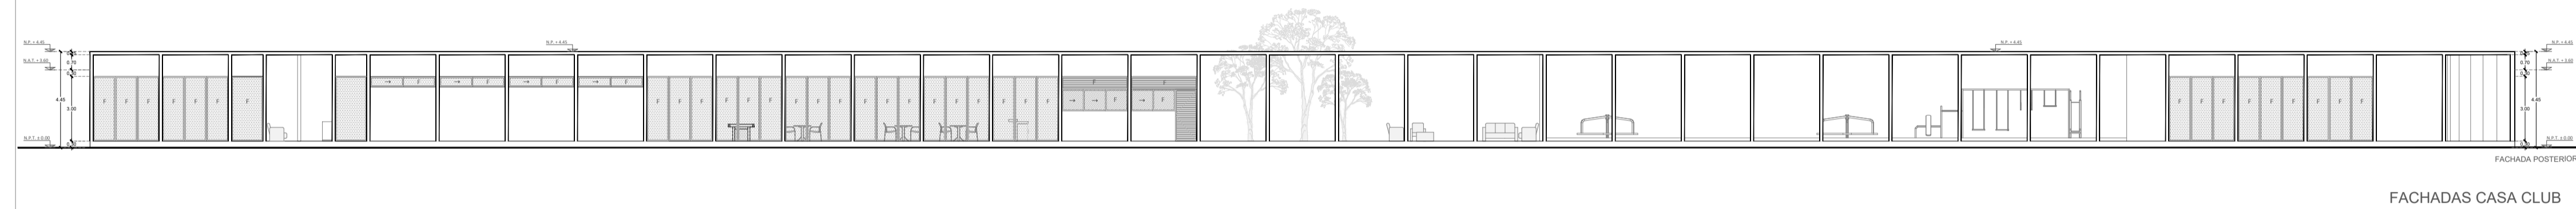


FACHADA POSTERIOR

FACHADAS CASA CLUB

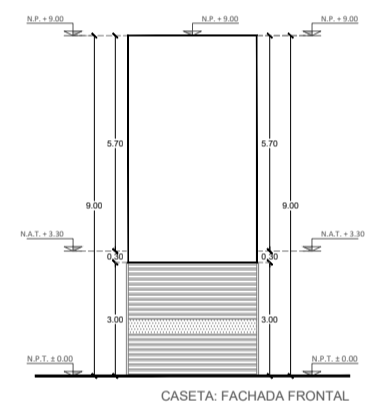


CASETA: FACHADA FRONTAL

FACHADAS CASETA

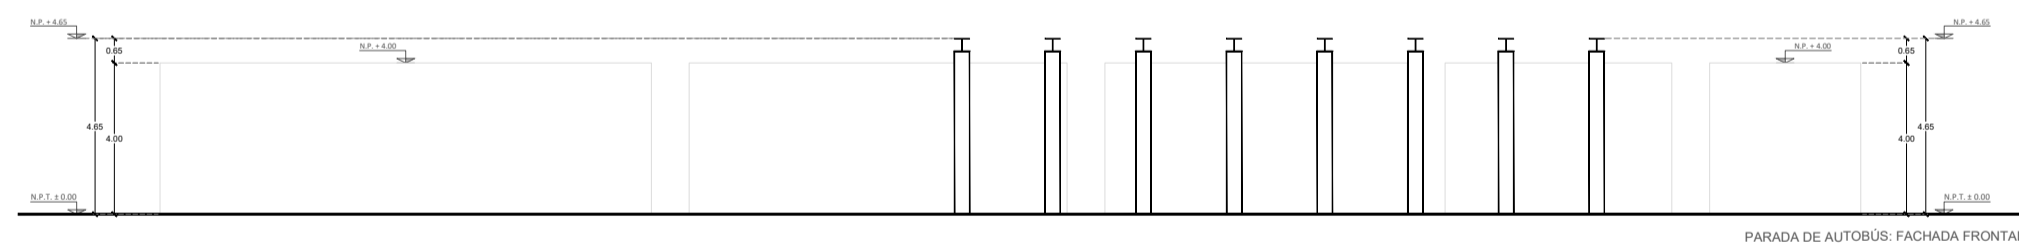

PARADA DE AUTOBÚS: FACHADA FRONTAL

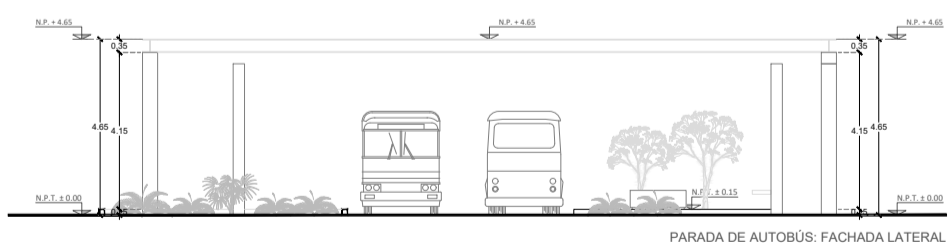

PARADA DE AUTOBÚS: FACHADA LATERAL

FACHADAS PARADA DE AUTOBÚS

ESCALA 1:200
 PROYECTO ENDÉMICO PARQUE INDUSTRIAL
 UBICACIÓN UCÚ, YUCATÁN
 ÁREAS
 COTAS METROS
 FECHA ENERO 2020

PLANO FACHADAS ARQUITECTÓNICAS
 CLAVE **AR-11**
 DIRECCIÓN CALLE 1H NO. 117 X 4
 Y 4A-DIAGONAL,
 RESIDENCIAL
 MONTECRISTO
 (999) 9 44 04 41
 TEL.
 E-MAIL gerardboyance@boyance.com.mx
 WEB boyance.com.mx

BOYANCÉ