


CUADRO DE ÁREAS: ÁREAS DE CASETA	
AREAS	M ²
SERVICIOS	12.25
ÁREA VERDE	83.91
BANQUETA	28.80
M2 CONSTRUCCIÓN	12.25

ESCALA 1:50
 PROYECTO **ENDÉMICO PARQUE INDUSTRIAL**
 UBICACIÓN UCÚ, YUCATÁN
 ÁREAS 12.25 m²
 COTAS METROS
 FECHA ENERO 2020

BOYANCÉ

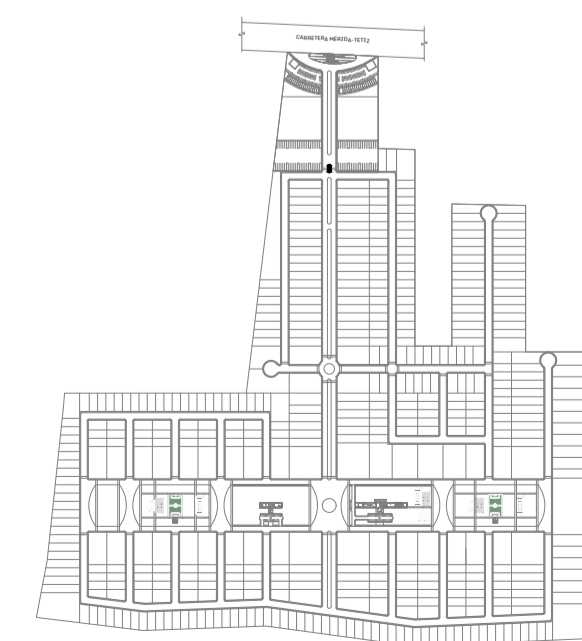

PLANO PLANTA ARQUITECTÓNICA Y DE AZOTEAS CASETA DE ACCESO **AR-06**
 CLAVE
 DIRECCIÓN CALLE 1H NO. 117 X 4 Y 4A-DIAGONAL, RESIDENCIAL MONTECRISTO
 TEL. (999) 9 44 04 41
 E-MAIL gerardboyance@boyance.com.mx
 WEB boyance.com.mx

