


ESCALA 1:200  
 PROYECTO **ENDÉMICO PARQUE INDUSTRIAL**  
 UBICACIÓN UCÚ, YUCATÁN  
 ÁREAS 276.81 m2  
 COTAS METROS  
 FECHA ENERO 2020

CUADRO DE ÁREAS: BUSSINES CENTER	
ÁREAS	M <sup>2</sup>
AMENIDADES	468.33
SERVICIOS	56.98
ÁREA VERDE	14,485.88
BANQUETA	1,460.19
<b>M2 CONSTRUCCIÓN</b>	<b>525.31</b>

**BOYANCÉ**

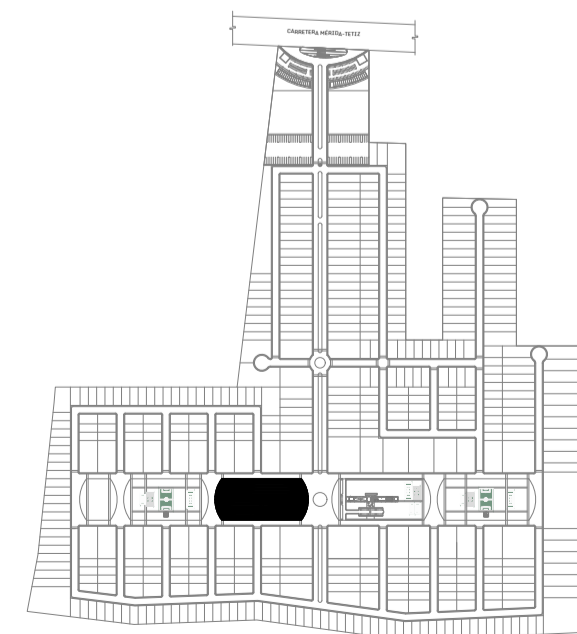

PLANO  
 CLAVE  
 DIRECCIÓN  
 TEL.  
 E-MAIL  
 WEB

PLANTA DE AZOTEAS DE  
 BUSSINES CENTER  
**AR-03**  
 CALLE 1H NO. 117 X 4 Y  
 4A-DIAGONAL, RESIDENCIAL  
 MONTECRISTO  
 (999) 9 44 04 41  
 gerardboyance@boyance.com.mx  
 boyance.com.mx