


ESCALA 1:200
 PROYECTO **ENDÉMICO PARQUE INDUSTRIAL**
 UBICACIÓN UCÚ, YUCATÁN
 ÁREAS 276.81 m2
 COTAS METROS
 FECHA ENERO 2020

CUADRO DE ÁREAS: BUSSINES CENTER	
ÁREAS	M ²
AMENIDADES	468.33
SERVICIOS	56.98
ÁREA VERDE	14,485.88
BANQUETA	1,460.19
M2 CONSTRUCCIÓN	525.31

BOYANCÉ

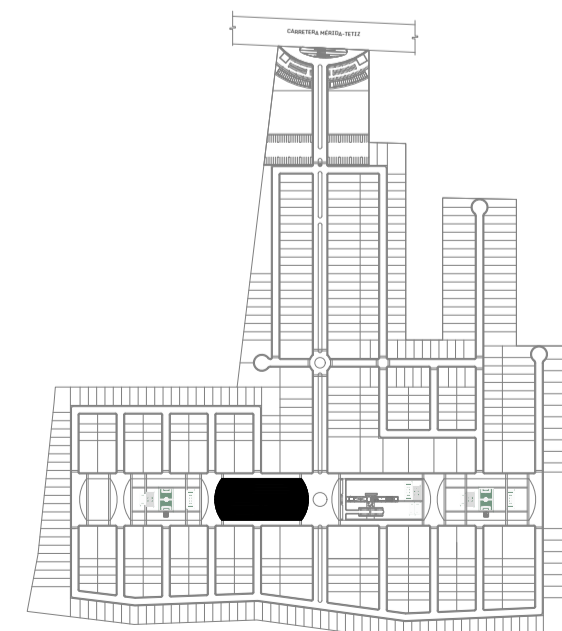

PLANO PLANTA ARQUITECTÓNICA
 BUSSINES CENTER
 CLAVE **AR-02**
 DIRECCIÓN CALLE 1H NO. 117 X 4 Y
 4A-DIAGONAL, RESIDENCIAL
 MONTECRISTO
 TEL. (999) 9 44 04 41
 E-MAIL gerardboyance@boyance.com.mx
 WEB boyance.com.mx