


CUADRO DE ÁREAS: ÁREAS DE CANCHAS 1	
AREAS	M2
CANCHAS	2,652.35
SERVICIOS	116.48
ÁREA VERDE	11,068.69
BANQUETA	1,861.80
<b>M2 CONSTRUCCIÓN</b>	<b>116.48</b>

CUADRO DE ÁREAS: ÁREAS DE CANCHAS 2	
AREAS	M2
CANCHAS	2,652.35
SERVICIOS	116.48
ÁREA VERDE	13,647.55
BANQUETA	1,982.90
<b>M2 CONSTRUCCIÓN</b>	<b>116.48</b>

ESCALA 1:75  
 PROYECTO ENDÉMICO PARQUE INDUSTRIAL  
 UBICACIÓN UCÚ, YUCATÁN  
 ÁREAS 95.61 m2  
 COTAS METROS  
 FECHA ENERO 2020

**BOYANCÉ**

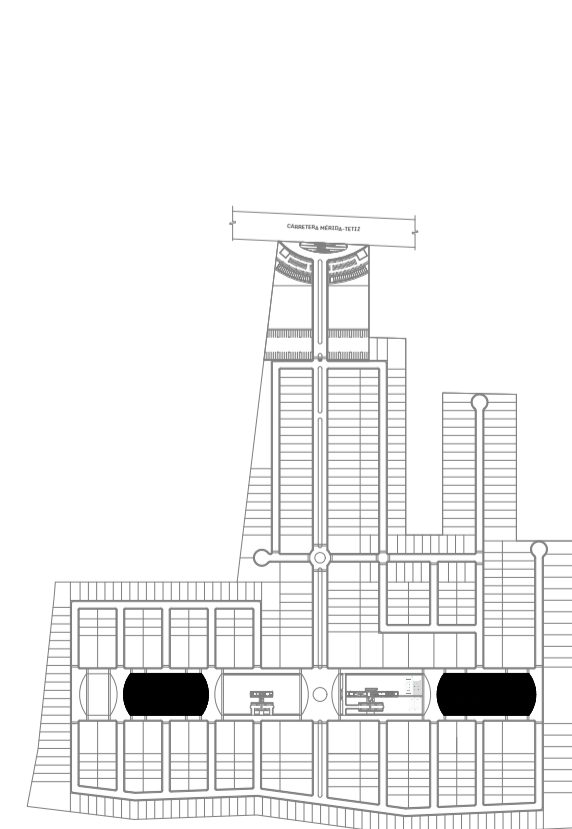

PLANO PLANTA ARQUITECTÓNICA Y DE AZOTEAS DE SERVICIOS  
 CLAVE **AR-01**  
 DIRECCIÓN CALLE 1H NO. 117 X 4 Y 4A-DIAGONAL, RESIDENCIAL MONTECRISTO  
 TEL. (999) 9 44 04 41  
 E-MAIL gerardboyance@boyance.com.mx  
 WEB boyance.com.mx

