


ESCALA 1:300  
 PROYECTO **ENDÉMICO PARQUE INDUSTRIAL**  
 UBICACIÓN UCÚ, YUCATÁN  
 ÁREAS 462.98 m2  
 COTAS METROS  
 FECHA ENERO 2020

CUADRO DE ÁREAS: CASA CLUB	
ÁREAS	M <sup>2</sup>
AMENIDADES	854.76
SERVICIOS	195.02
CANAL DE NADO	104.00
ÁREA VERDE	13,341.43
BANQUETA	1,998.17
CANCHAS	1,357.79
JUEGOS DE NIÑOS	242.14
<b>M2 CONSTRUCCIÓN</b>	<b>1,049.78</b>

**BOYANCÉ**

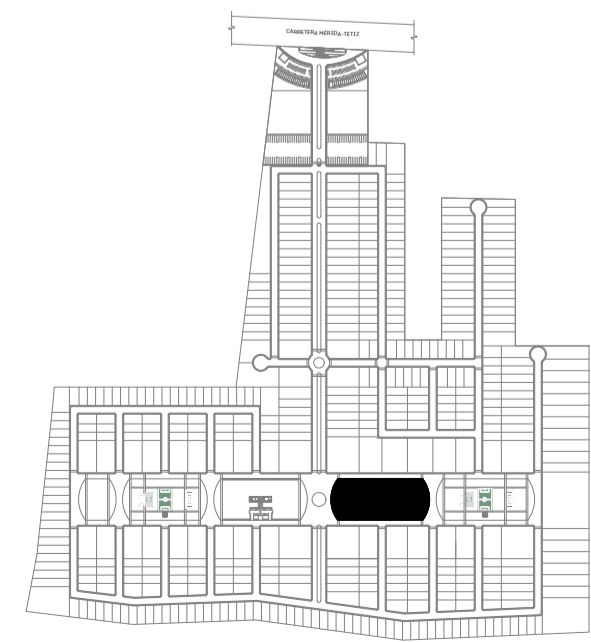

PLANO  
 CLAVE  
 DIRECCIÓN  
 TEL.  
 E-MAIL  
 WEB

PLANTA DE AZOTEAS DE CASA CLUB  
**AR-05**  
 CALLE 1H NO. 117 X 4 Y  
 4A-DIAGONAL, RESIDENCIAL MONTECRISTO  
 (999) 9 44 04 41  
 gerardboyance@boyance.com.mx  
 boyance.com.mx

