


ESCALA 1:300
 PROYECTO **ENDÉMICO PARQUE INDUSTRIAL**
 UBICACIÓN UCÚ, YUCATÁN
 ÁREAS 462.98 m2
 COTAS METROS
 FECHA ENERO 2020

CUADRO DE ÁREAS: CASA CLUB	
ÁREAS	M ²
AMENIDADES	854.76
SERVICIOS	195.02
CANAL DE NADO	104.00
ÁREA VERDE	13,341.43
BANQUETA	1,998.17
CANCHAS	1,357.79
JUEGOS DE NIÑOS	242.14
M2 CONSTRUCCIÓN	1,049.78

BOYANCÉ

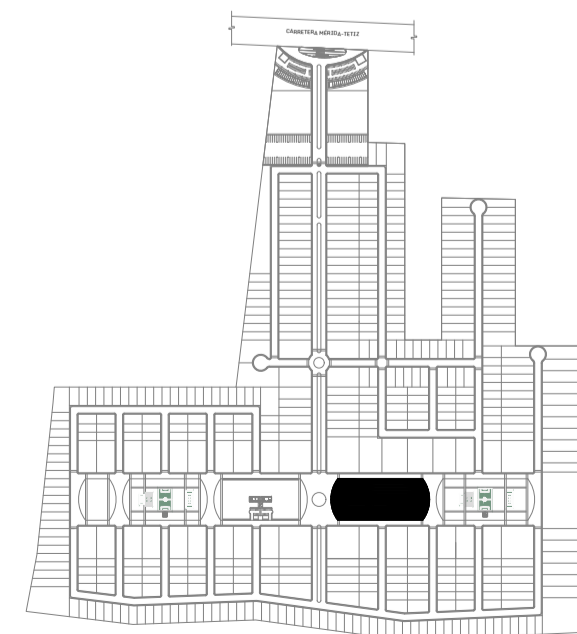

PLANO
 CLAVE
 DIRECCIÓN
 TEL.
 E-MAIL
 WEB

**PLANTA ARQUITECTÓNICA
 CASA CLUB
 AR-04**
 CALLE 1H NO. 117 X 4 Y
 4A-DIAGONAL, RESIDENCIAL
 MONTECRISTO
 (999) 9 44 04 41
 gerardboyance@boyance.com.mx
 boyance.com.mx

