


ENDÉMICO


T-2

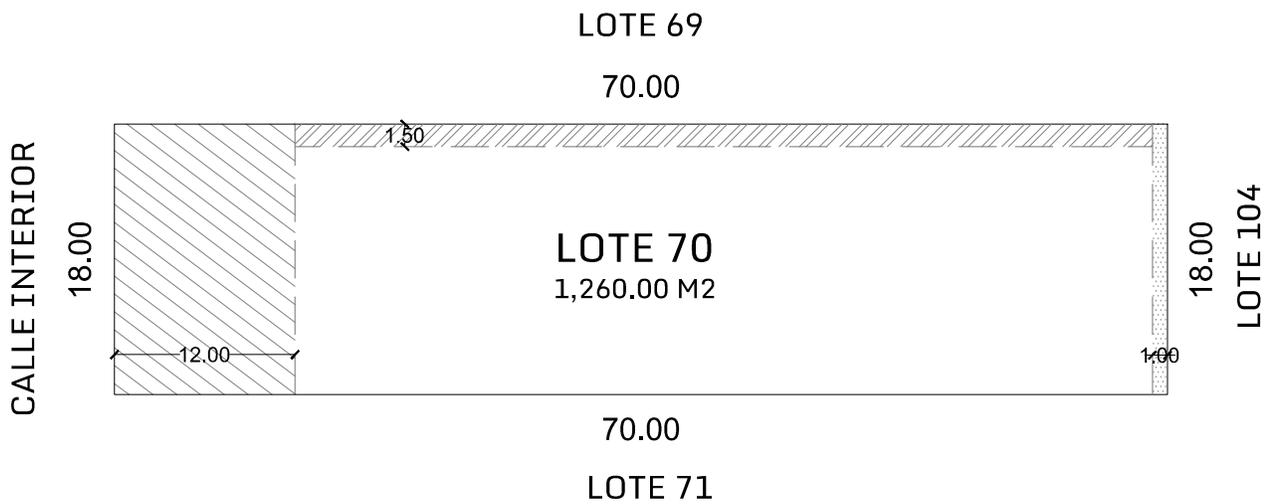

SIMBOLOGÍA

Superficie de Construcción: 940.50 m².

-  La restricción frontal es de 12.00 mts.
-  La restricción de fondo es de 1.00 mt.
-  La restricción lateral es de 1.50 mt.
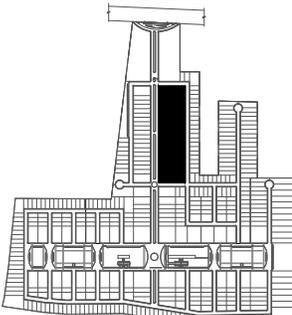
| UBICACIÓN EN CONJUNTO | UBICACIÓN EN ZONA | ESCALA GRÁFICA | PROYECTO | | | | |
|---|---|--|--|-----------------|---------------------|---------------------------------------|--------------|
|  |  |  | ENDÉMICO | | | | |
| | | | TIPO | | | | |
| | | DIRECCIÓN | | | INFORMACIÓN GENERAL | | |
| | | UCÚ, YUCATÁN. | | | LOTE 70 | M2 TERRENO 1,260.00 M ² | MANZANA 5 |
| Nota: La dimensión final del LOTE puede variar de acuerdo a los permisos otorgados por las autoridades competentes, ajustes durante el trazo y/o durante la ejecución del desarrollo. | | | NORTE  | COTAS METROS | ESCALA 1:500 | | |