

# ENDÉMICO

T-3

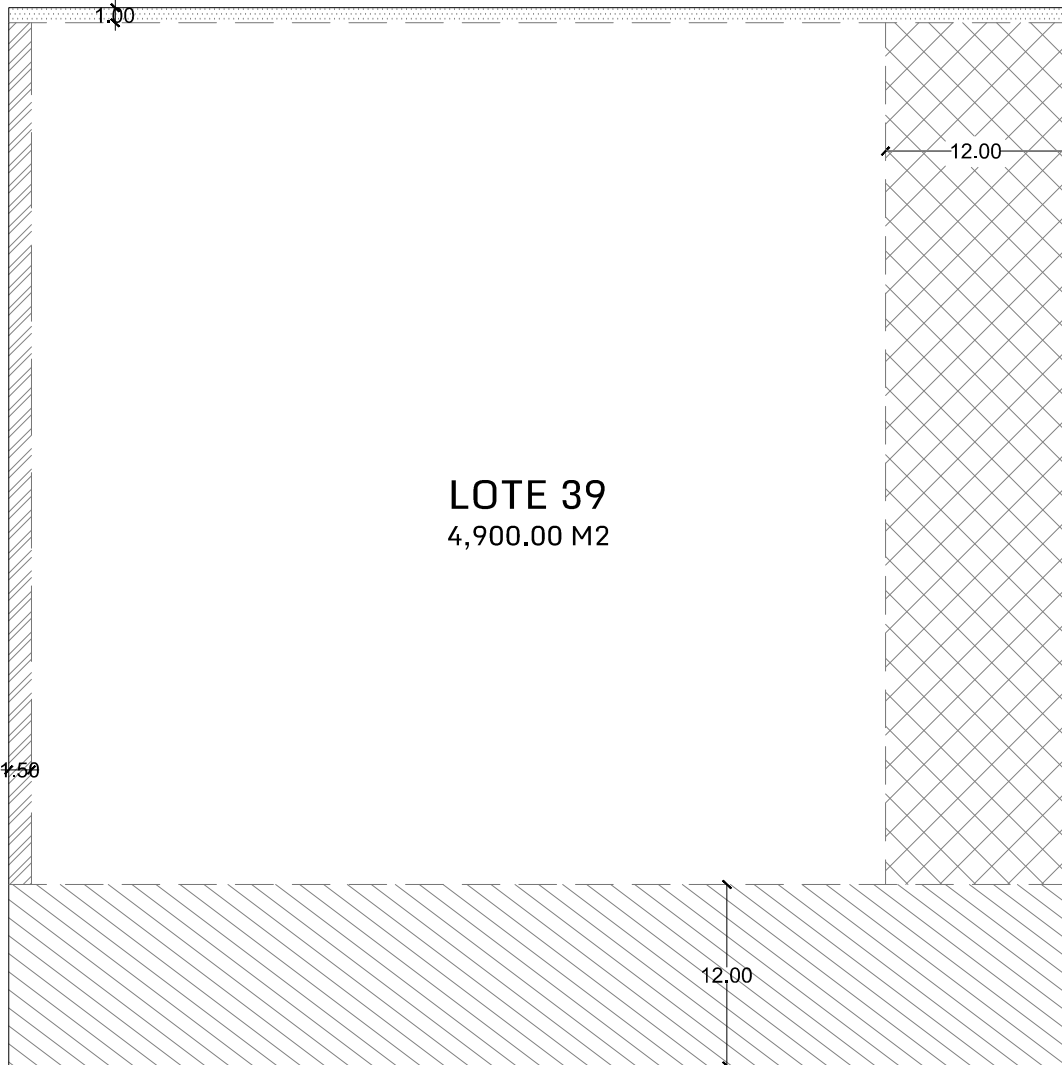
LOTE 38  
70.00

LOTE 40  
70.00

LOTE 39  
4,900.00 M2





70.00  
CALLE INTERIOR

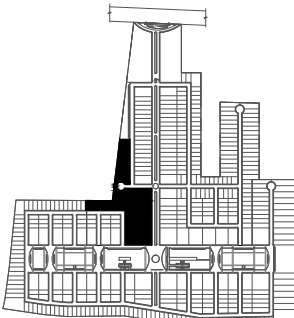
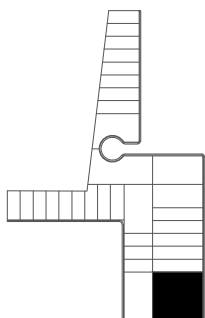


70.00  
CALLE INTERIOR



**SIMBOLOGÍA**

Superficie de Construcción: 3,220.50 m<sup>2</sup>.

-  La restricción frontal es de 12.00 mts.
-  La restricción de fondo es de 1.00 mt.
-  La restricción lateral es de 1.50 mt.
-  La restricción lateral es de 12.00 mts.

UBICACIÓN EN CONJUNTO	UBICACIÓN EN ZONA	ESCALA GRÁFICA	PROYECTO				
			<b>ENDÉMICO</b>				
			TIPO				
		DIRECCIÓN			INFORMACIÓN GENERAL		
		UCÚ, YUCATÁN.			LOTE <b>39</b>	M2 TERRENO 4,900.00 M <sup>2</sup>	MANZANA 2
Nota: La dimensión final del LOTE puede variar de acuerdo a los permisos otorgados por las autoridades competentes, ajustes durante el trazo y/o durante la ejecución del desarrollo.			NORTE 	COTAS METROS	ESCALA 1:500		