


# ENDÉMICO

CARRETERA MÉRIDA - TETIZ  
197.09

ETAPA 1

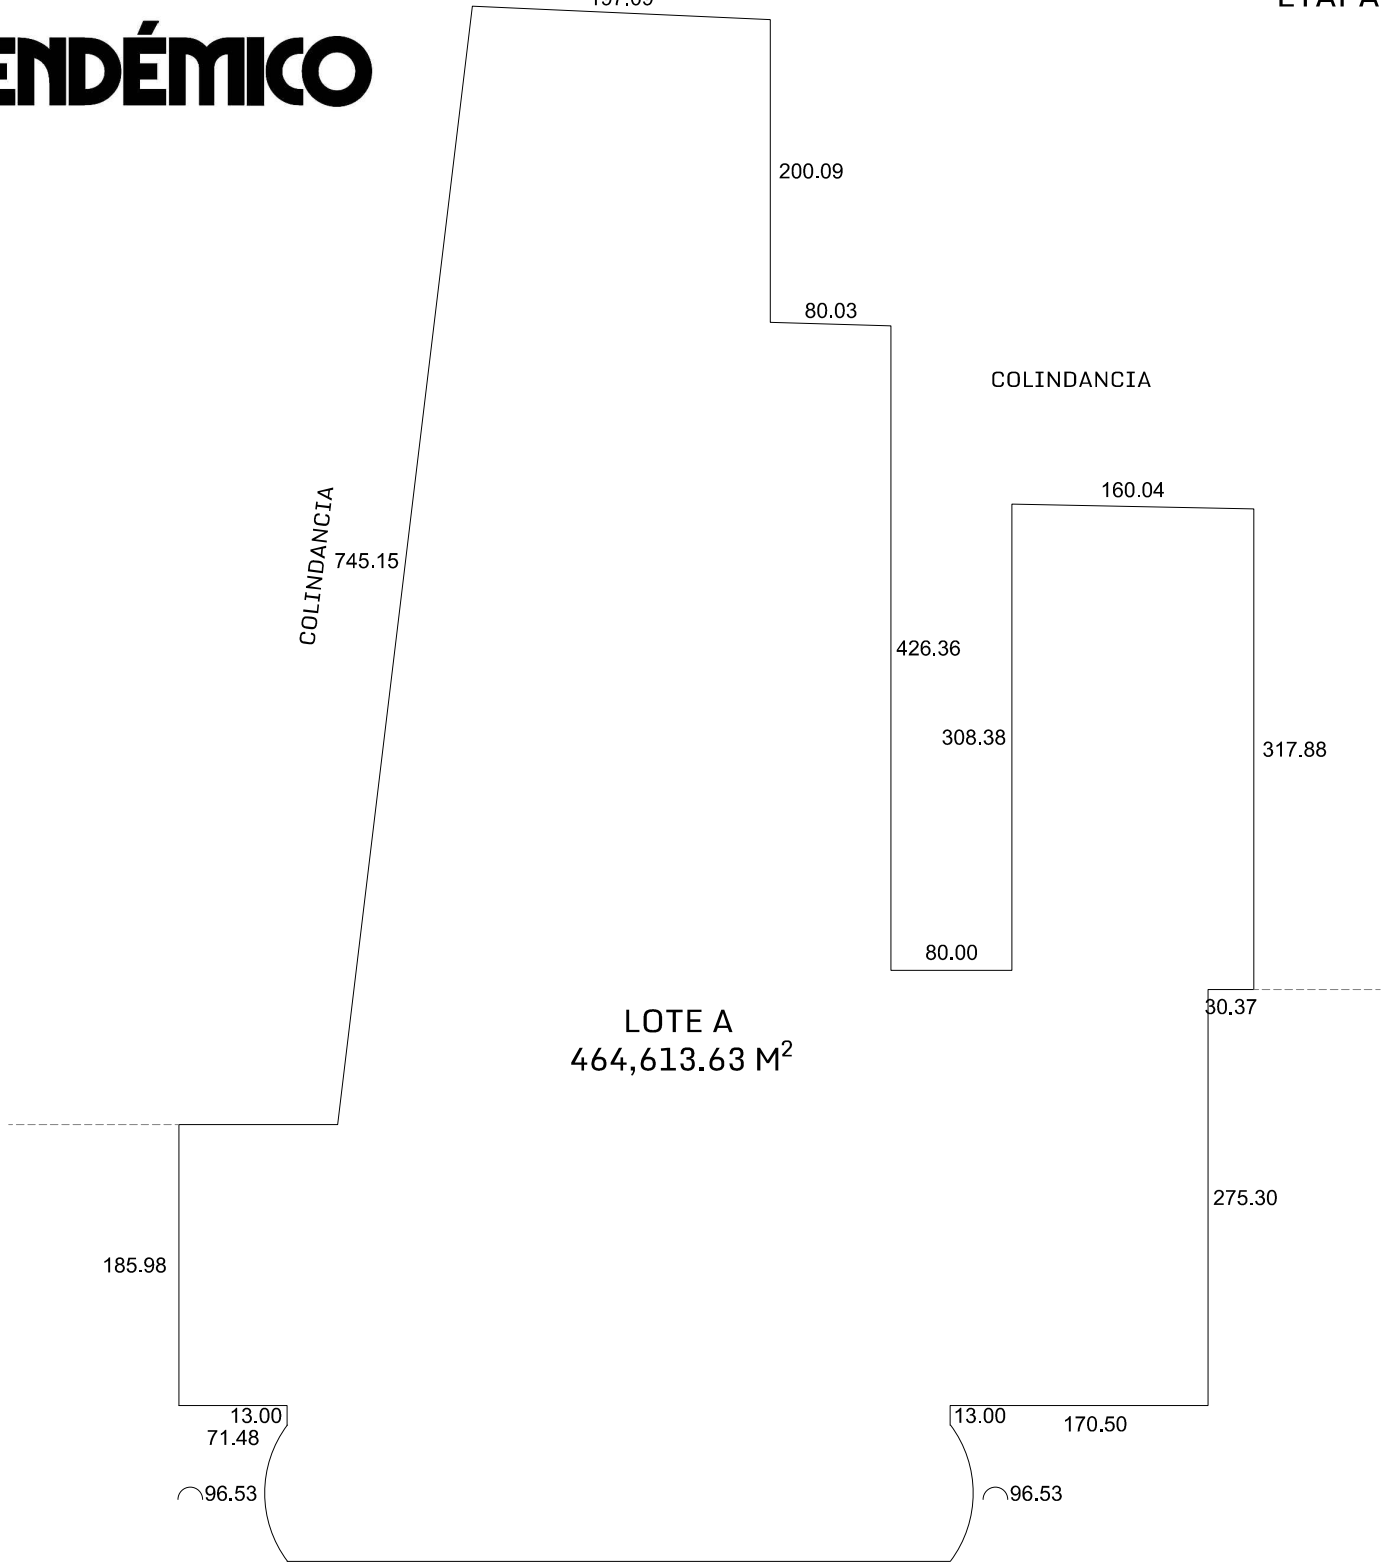

UBICACIÓN TERRENO	UBICACIÓN EN ZONA	ESCALA GRÁFICA	PROYECTO				
			<p><b>ENDÉMICO</b></p>				
		<p>DIRECCIÓN</p> <p><b>UCÚ, YUCATÁN</b></p>		<p>INFORMACIÓN GENERAL</p> <table border="1"> <thead> <tr> <th>LOTE</th> <th>M<sup>2</sup> TERRENO</th> <th>MANZANA</th> </tr> </thead> <tbody> <tr> <td><b>A</b></td> <td><b>464,613.63</b></td> <td>-</td> </tr> </tbody> </table>	LOTE	M <sup>2</sup> TERRENO	MANZANA
LOTE	M <sup>2</sup> TERRENO	MANZANA					
<b>A</b>	<b>464,613.63</b>	-					
<p>Nota: La dimensión final del LOTE puede variar de acuerdo a los permisos otorgados por las autoridades competentes, ajustes durante el trazo y/o durante la ejecución del desarrollo.</p>		<p>NORTE</p>	<table border="1"> <thead> <tr> <th>COTAS</th> <th>ESCALA</th> </tr> </thead> <tbody> <tr> <td><b>METROS</b></td> <td><b>1:5000</b></td> </tr> </tbody> </table>	COTAS	ESCALA	<b>METROS</b>	<b>1:5000</b>
COTAS	ESCALA						
<b>METROS</b>	<b>1:5000</b>						