


CUADRO DE ÁREAS		
TERRENO	1,260.00 M2	100%
ÁREA VERDE	127.46 M2	10.13 %
CONSTRUCCIÓN	940.49 M2	74.64 %
ESTACIONAMIENTO	192.00 M2	15.23 %

ESCALA 1:150
 PROYECTO **BODEGAS UCÚ**
 PROPIETARIO -
 UBICACIÓN CARRETERA MÉRIDA - TETIZ
 ÁREAS 1,260.00 M2
 COTAS METROS
 FECHA JUNIO 2020

BOYANCÉ

PLANO ANTEPROYECTO
 CLAVE **AP-01**
 DISEÑO ARQ. GERARD BOYANCÉ ANCONA
 DIRECCIÓN CALLE 1H NO. 117 X 4 Y
 4A-DIAGONAL, RESIDENCIAL
 MONTECRISTO
 TEL. (999) 944 04 41
 E-MAIL contacto@boyance.com.mx
 WEB boyance.com.mx



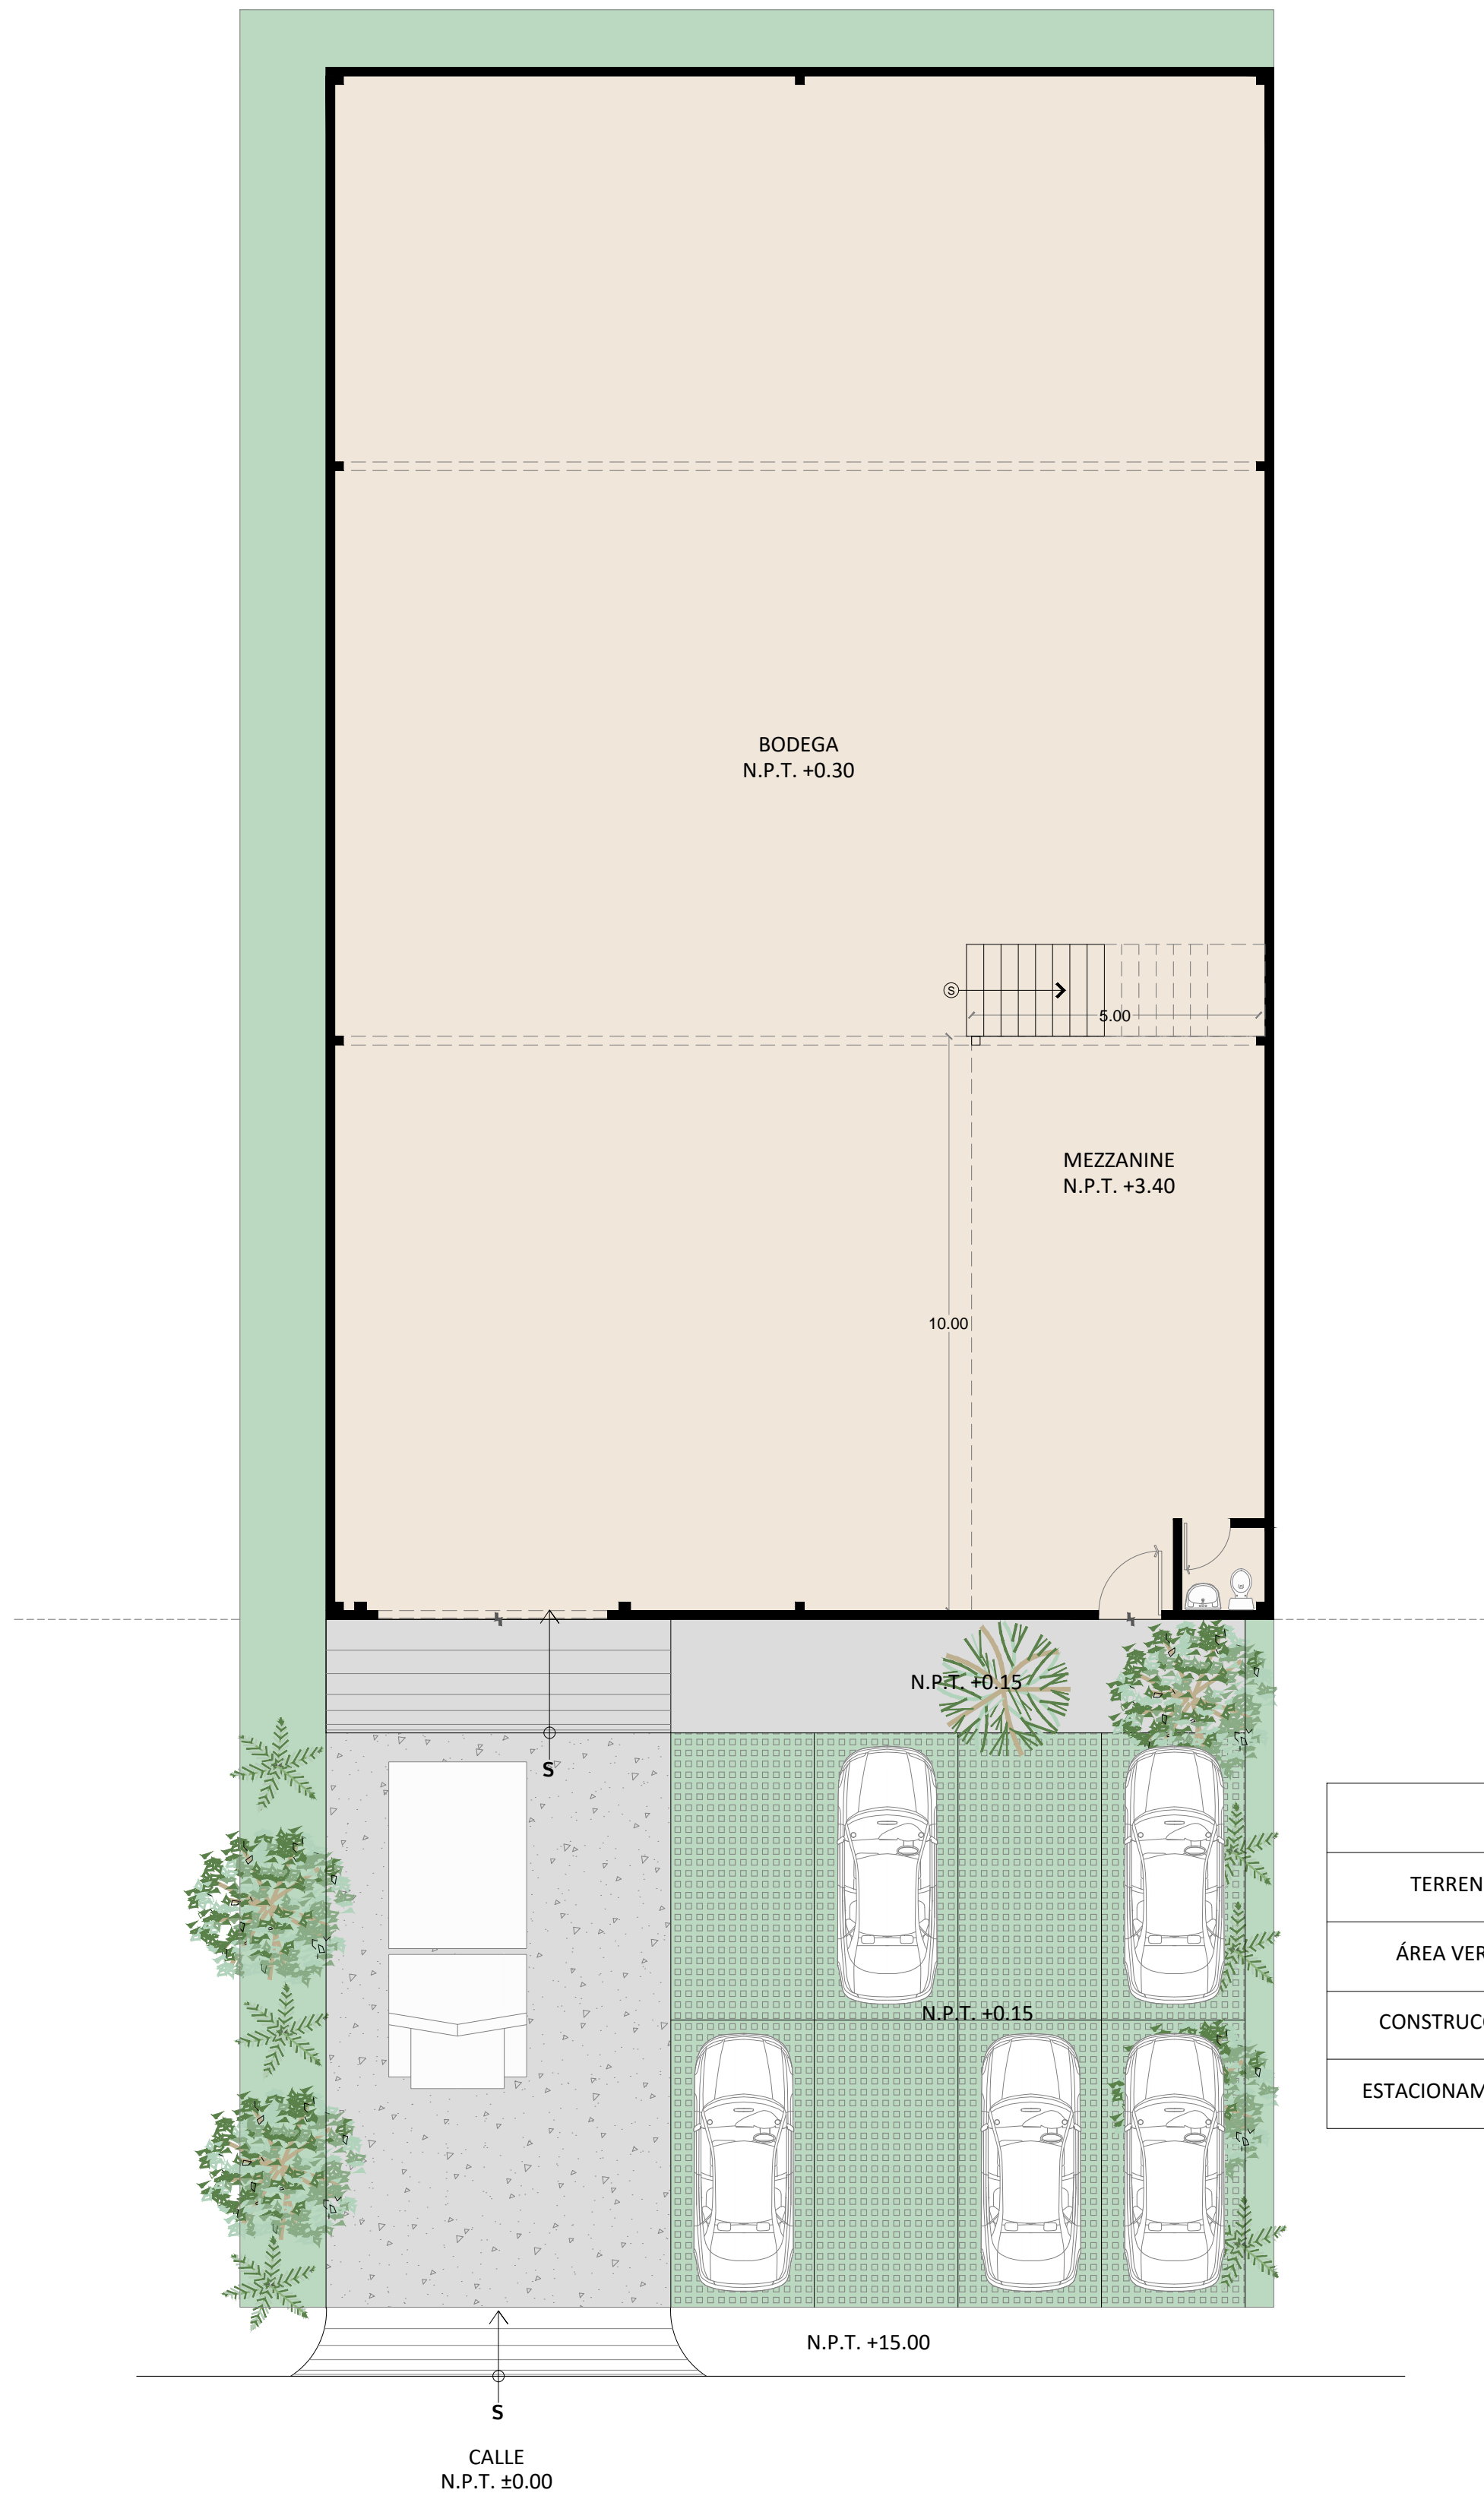


CUADRO DE ÁREAS		
TERRENO	720.00 M2	100%
ÁREA VERDE	82.48 M2	11.47 %
CONSTRUCCIÓN	445.86 M2	61.92 %
ESTACIONAMIENTO	191.64 M2	26.61 %

ESCALA 1:100
 PROYECTO **BODEGAS UCÚ**
 PROPIETARIO -
 UBICACIÓN CARRETERA MÉRIDA - TETIZ
 ÁREAS 720.00 M2
 COTAS METROS
 FECHA JUNIO 2020

BOYANCÉ

PLANO ANTEPROYECTO
 CLAVE **AP-02**
 DISEÑO ARQ. GERARD BOYANCÉ ANCONA
 DIRECCIÓN CALLE 1H NO. 117 X 4 Y
 4A-DIAGONAL, RESIDENCIAL
 MONTECRISTO
 TEL. (999) 944 04 41
 E-MAIL contacto@boyance.com.mx
 WEB boyance.com.mx

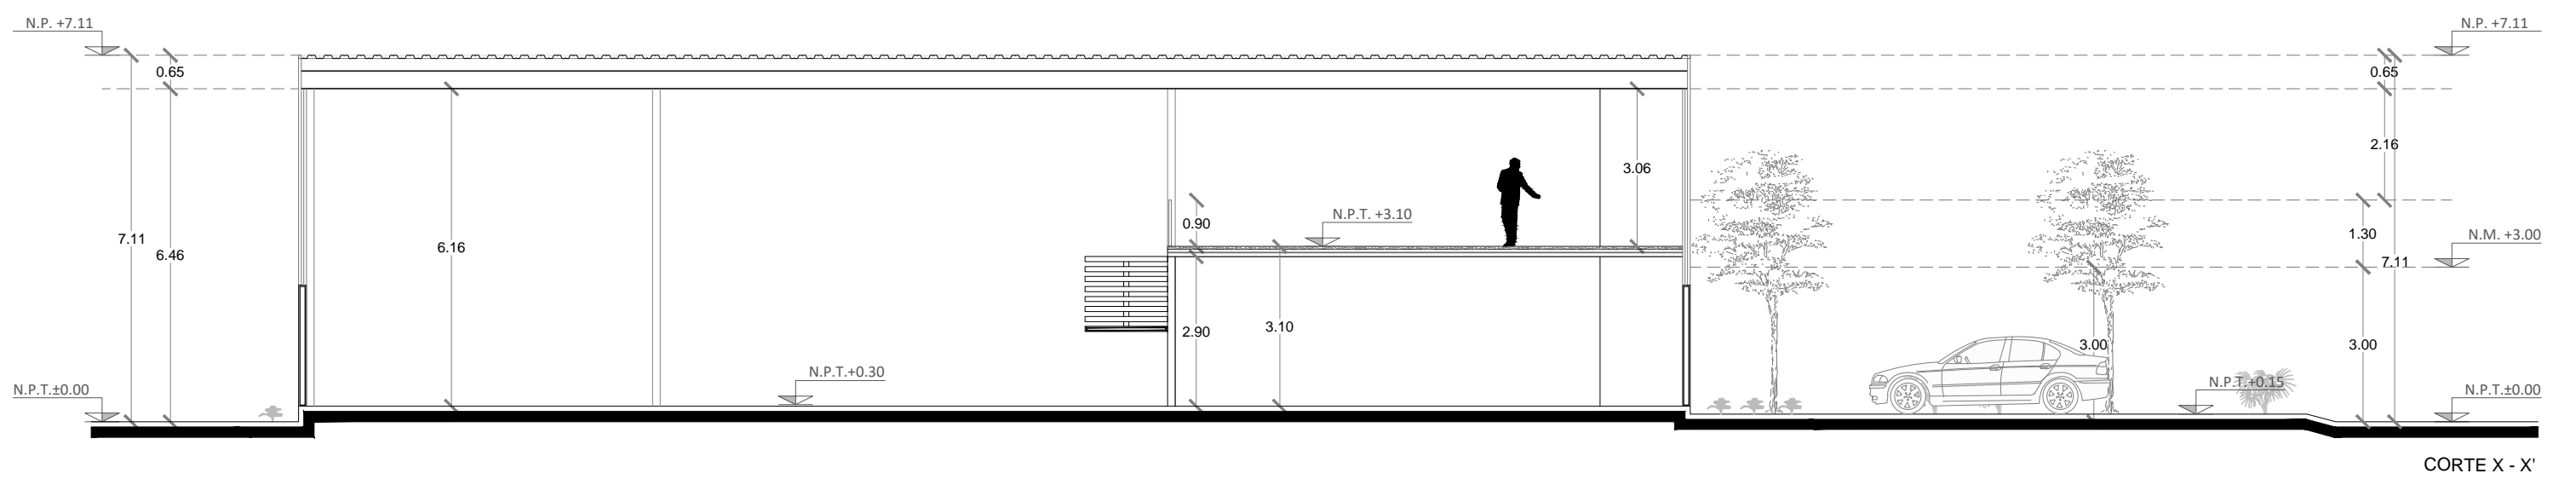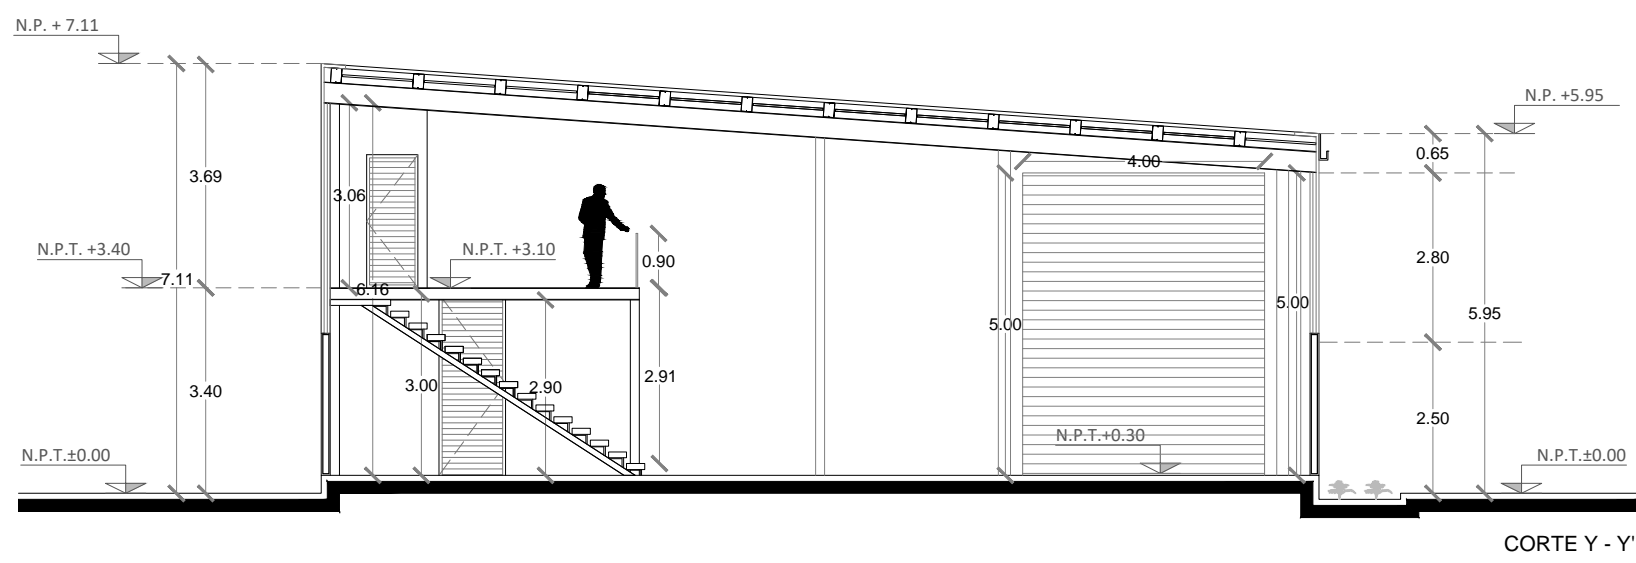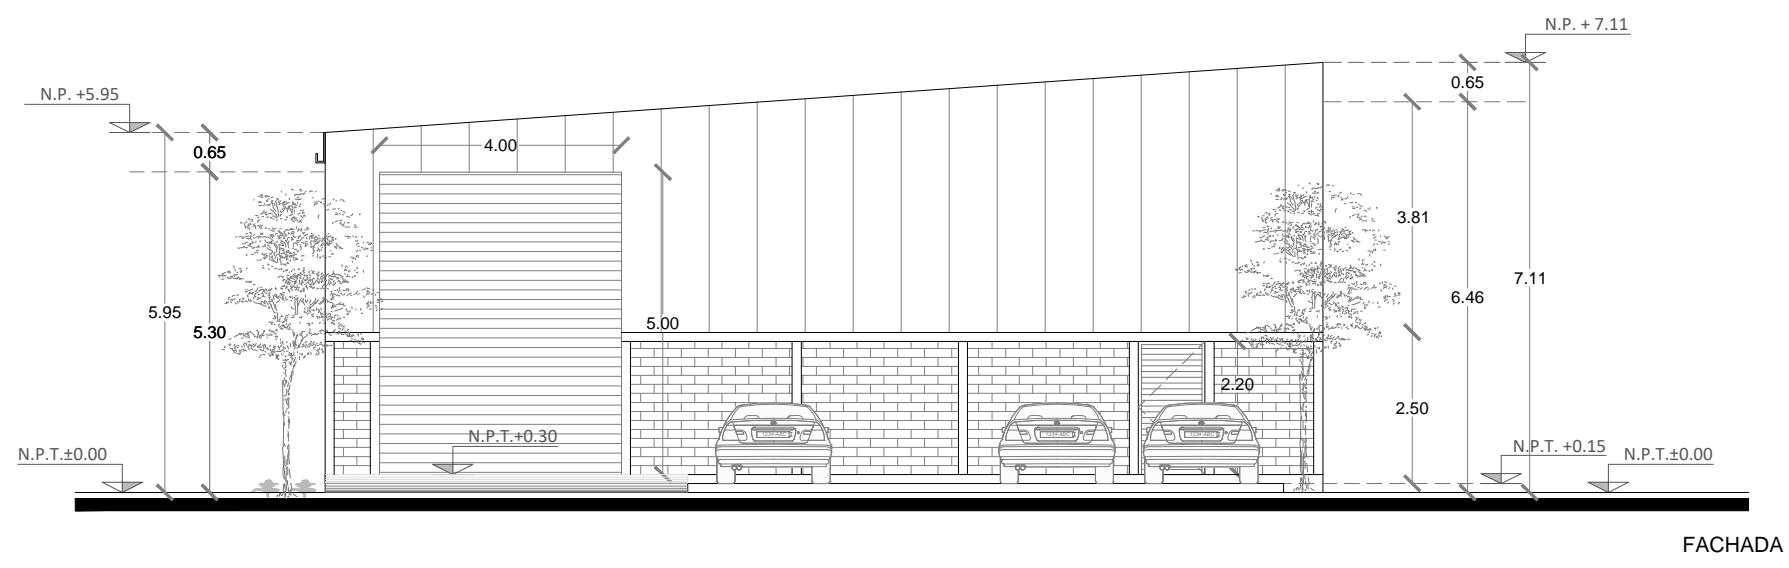

ESCALA	1:125
PROYECTO	BODEGAS UCÚ
PROPIETARIO	-
UBICACIÓN	CARRETERA MÉRIDA - TETIZ
ÁREAS	720.00 M2
COTAS	METROS
FECHA	JUNIO 2020

BOYANCÉ

PLANO	FACHADAS Y CORTES
CLAVE	AP-03
DISEÑO	ARQ. GERARD BOYANCÉ ANCONA
DIRECCIÓN	CALLE 1H NO. 117 X 4 Y 4A-DIAGONAL, RESIDENCIAL MONTECRISTO
TEL.	(999) 944 04 41
E-MAIL	contacto@boyance.com.mx
WEB	boyance.com.mx