



CUADRO DE ÁREAS		
TERRENO	1,260.00 M2	100%
ÁREA VERDE	140.00 M2	11.11%
CONSTRUCCIÓN	940.00 M2	74.60%
ESTACIONAMIENTO	180.00 M2	14.28%

ESCALA 1:150
 PROYECTO **BODEGAS UCÚ**
 PROPIETARIO -
 UBICACIÓN CARRETERA MÉRIDA - TETIZ
 ÁREAS 1,260.00 M2
 COTAS METROS
 FECHA JUNIO 2020

BOYANCÉ

PLANO ANTEPROYECTO
 CLAVE **AP-01**
 DISEÑO ARQ. GERARD BOYANCÉ ANCONA
 DIRECCIÓN CALLE 1H NO. 117 X 4 Y
 4A-DIAGONAL, RESIDENCIAL
 MONTECRISTO
 TEL. (999) 944 04 41
 E-MAIL contacto@boyance.com.mx
 WEB boyance.com.mx

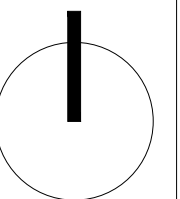

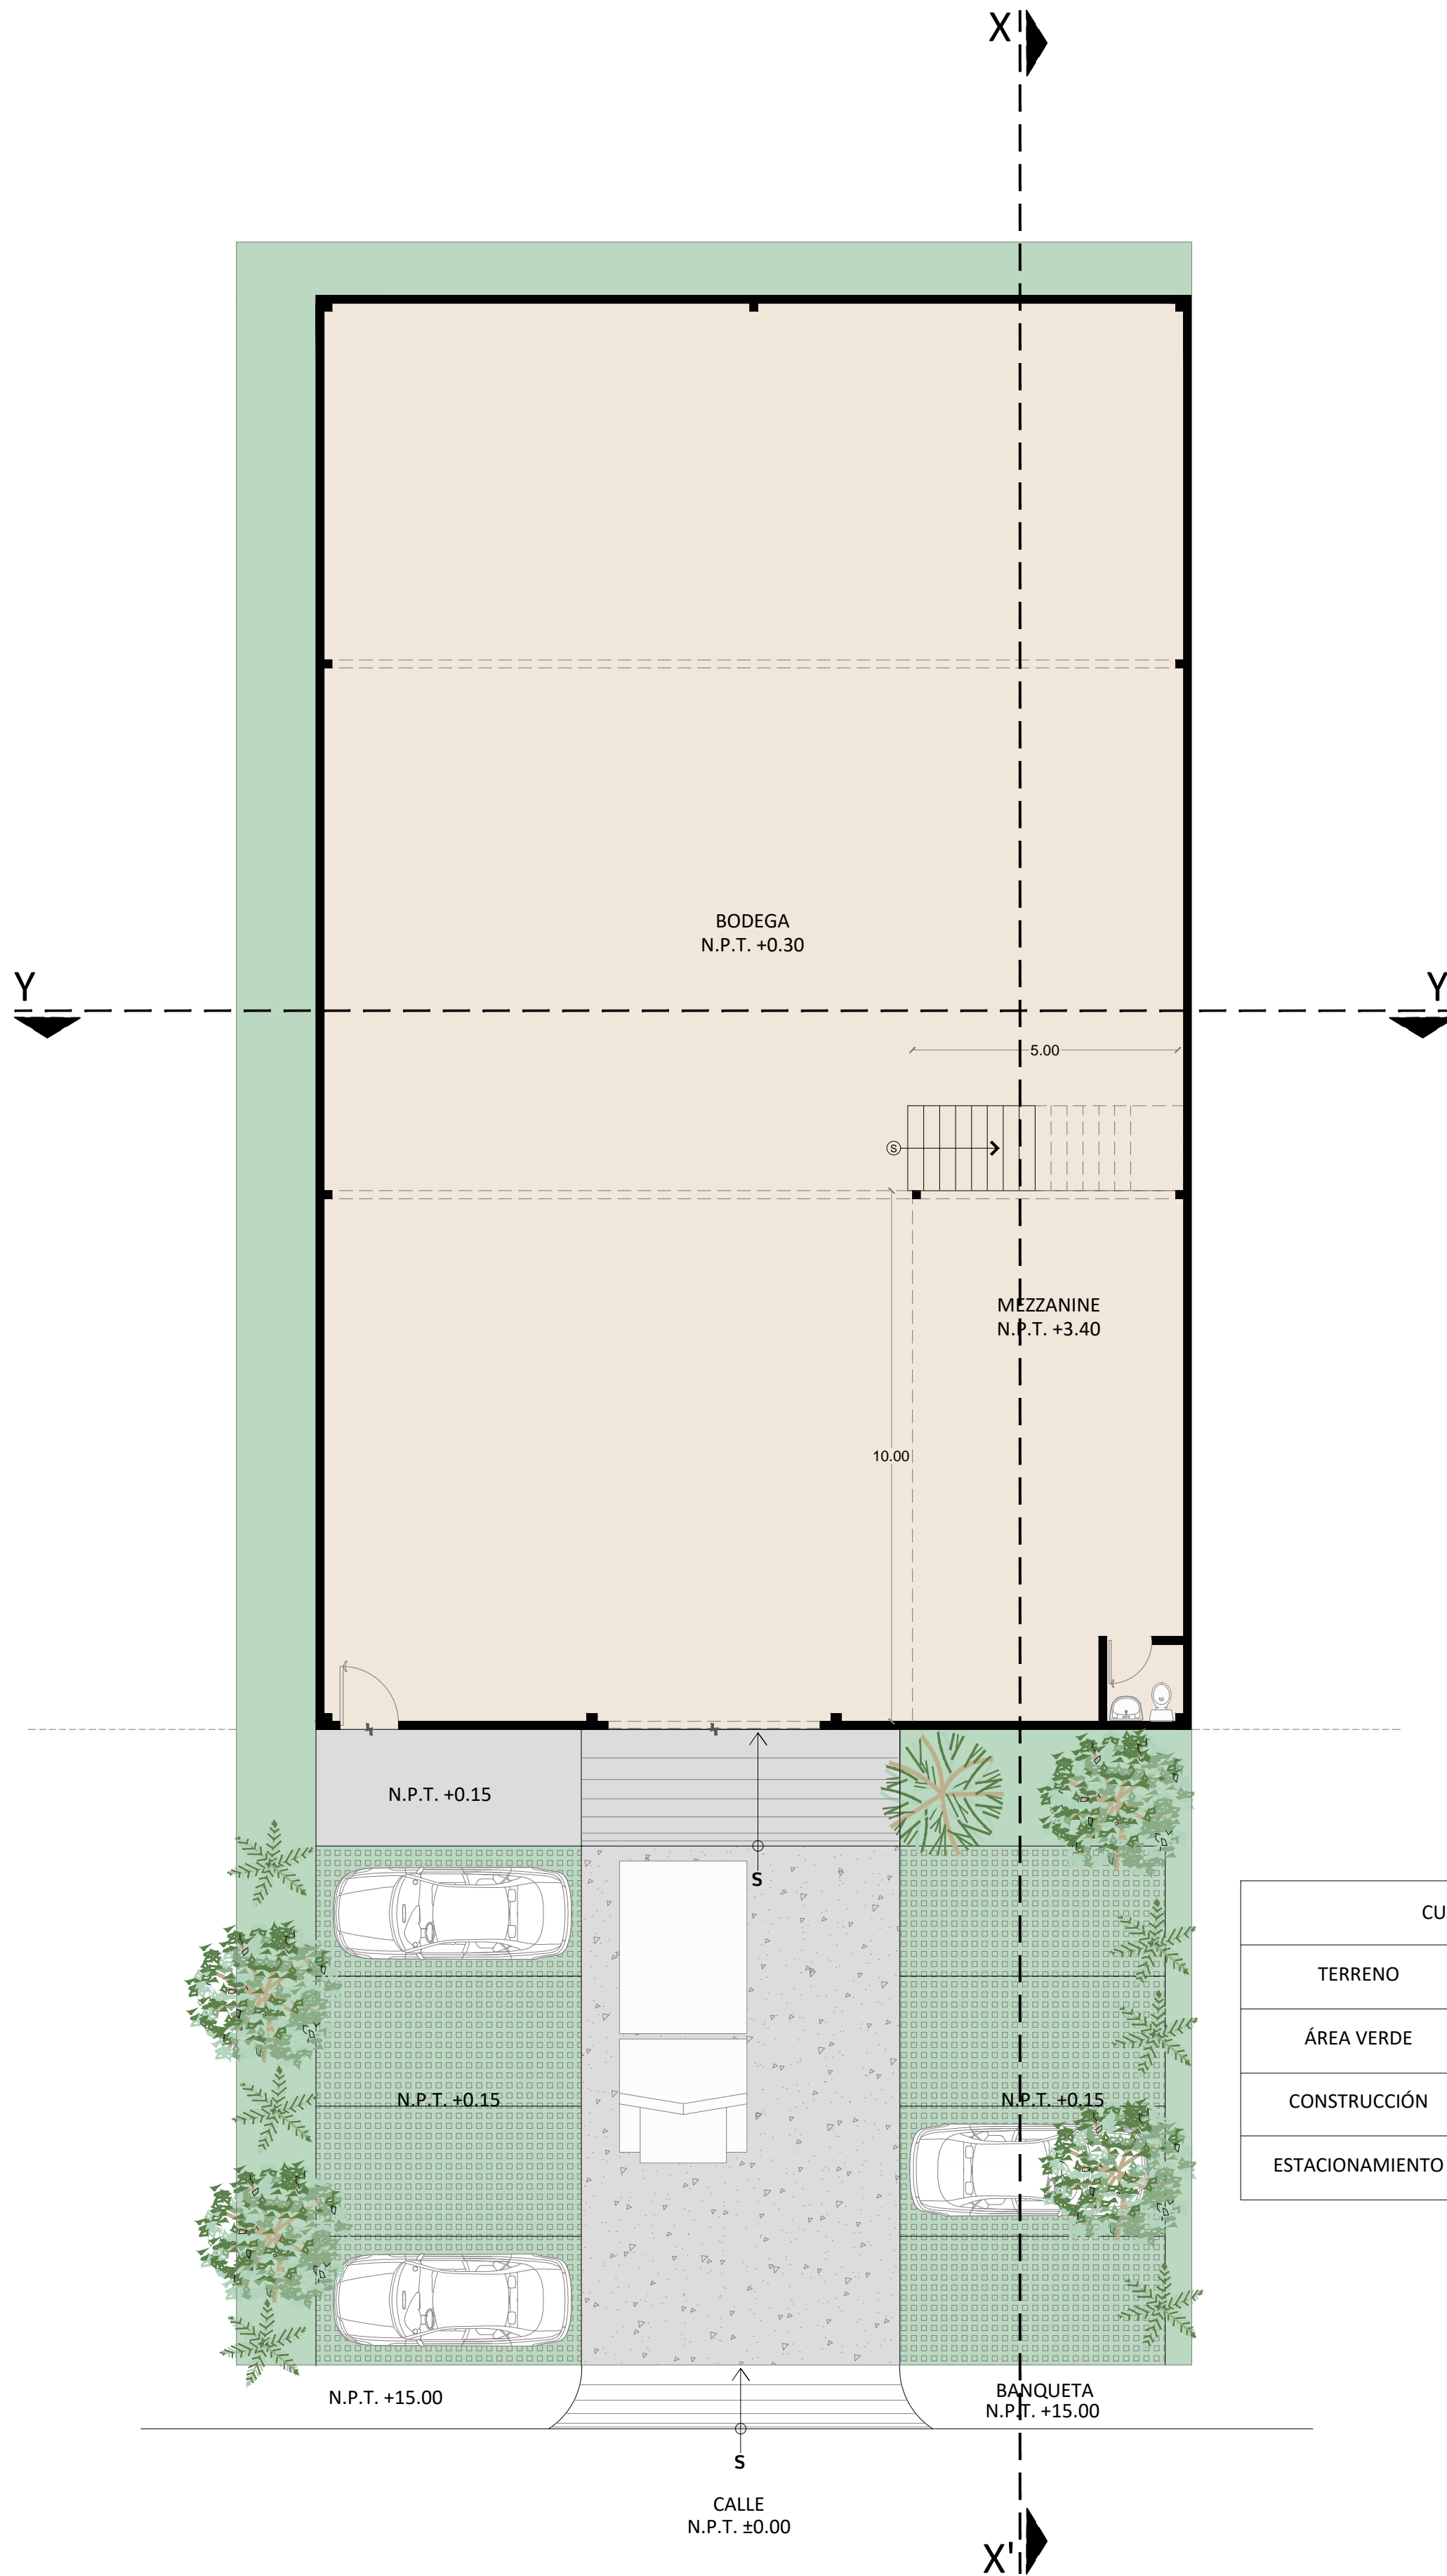



CUADRO DE ÁREAS		
TERRENO	720.00 M2	100%
ÁREA VERDE	95.00 M2	13.19%
CONSTRUCCIÓN	445.00 M2	61.80%
ESTACIONAMIENTO	180.00 M2	25%

ESCALA	1:100
PROYECTO	BODEGAS UCÚ
PROPIETARIO	-
UBICACIÓN	CARRETERA MÉRIDA - TETIZ
ÁREAS	720.00 M2
COTAS	METROS
FECHA	JUNIO 2020


BOYANCÉ

PLANO	ANTEPROYECTO
CLAVE	AP-02
DISEÑO	ARQ. GERARD BOYANCÉ ANCONA
DIRECCIÓN	CALLE 1H NO. 117 X 4 Y 4A-DIAGONAL, RESIDENCIAL MONTECRISTO
TEL.	(999) 944 04 41
E-MAIL	contacto@boyance.com.mx
WEB	boyance.com.mx

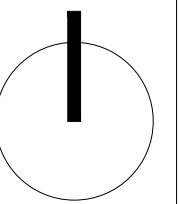


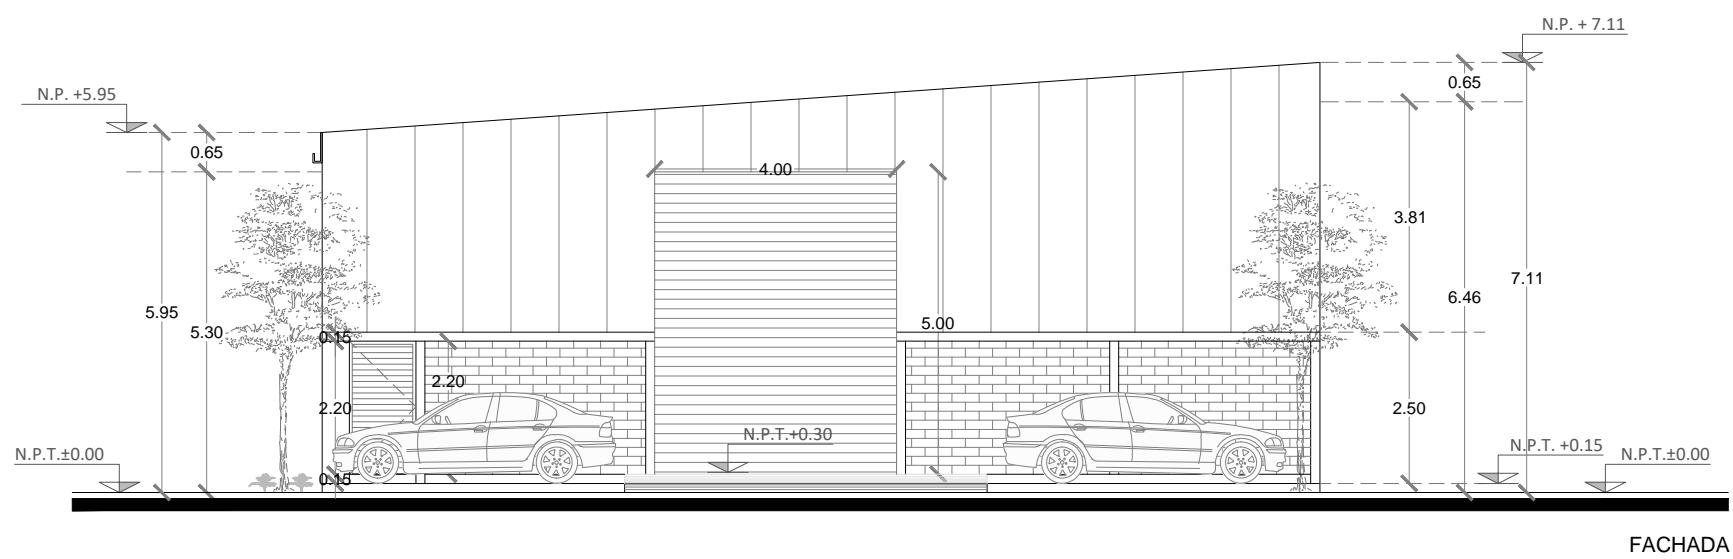

FACHADA

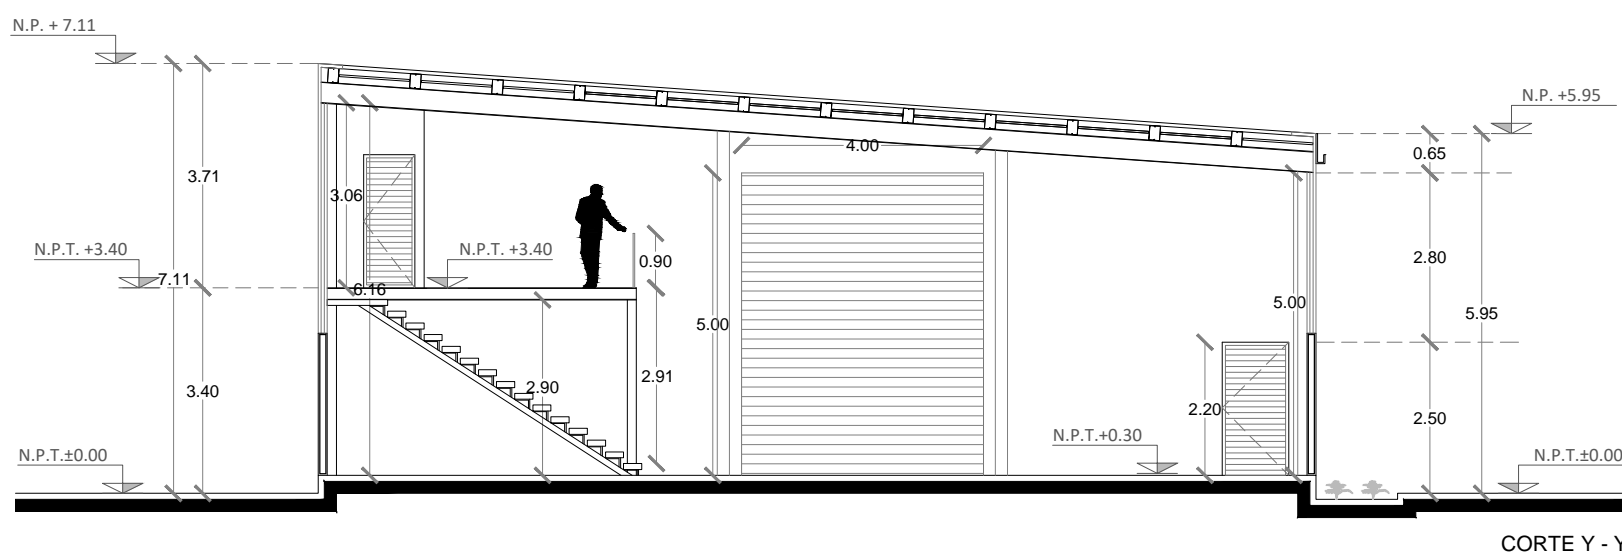

CORTE Y - Y'

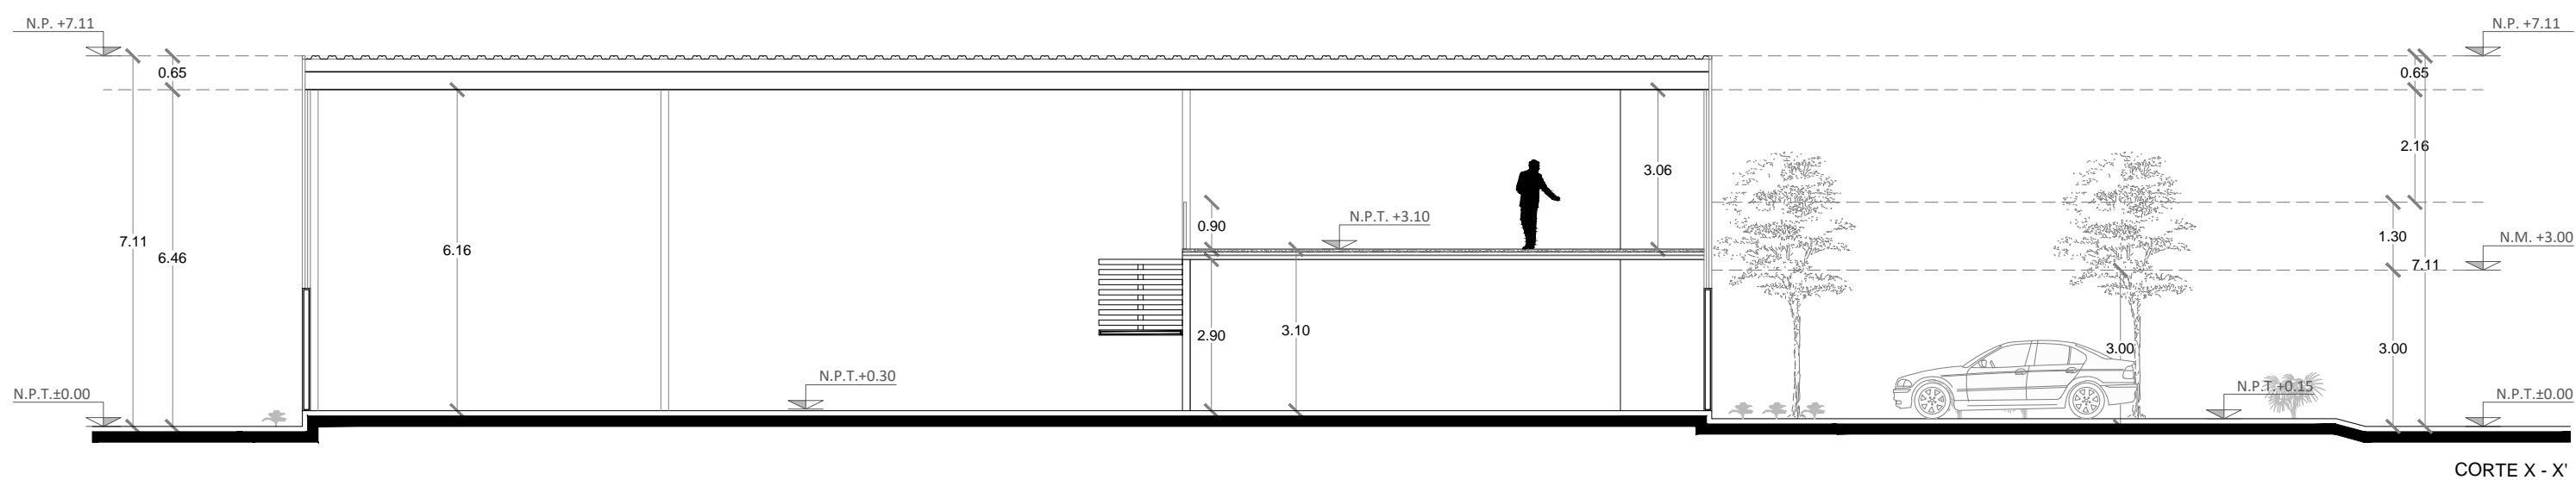

CORTE X - X'

ESCALA	1:125
PROYECTO	BODEGAS UCÚ
PROPIETARIO	-
UBICACIÓN	CARRETERA MÉRIDA - TETIZ
ÁREAS	720.00 M2
COTAS	METROS
FECHA	JUNIO 2020

BOYANCÉ

PLANO	FACHADAS Y CORTES
CLAVE	AP-03
DISEÑO	ARQ. GERARD BOYANCÉ ANCONA
DIRECCIÓN	CALLE 1H NO. 117 X 4 Y 4A-DIAGONAL, RESIDENCIAL MONTECRISTO
TEL.	(999) 944 04 41
E-MAIL	contacto@boyance.com.mx
WEB	boyance.com.mx