


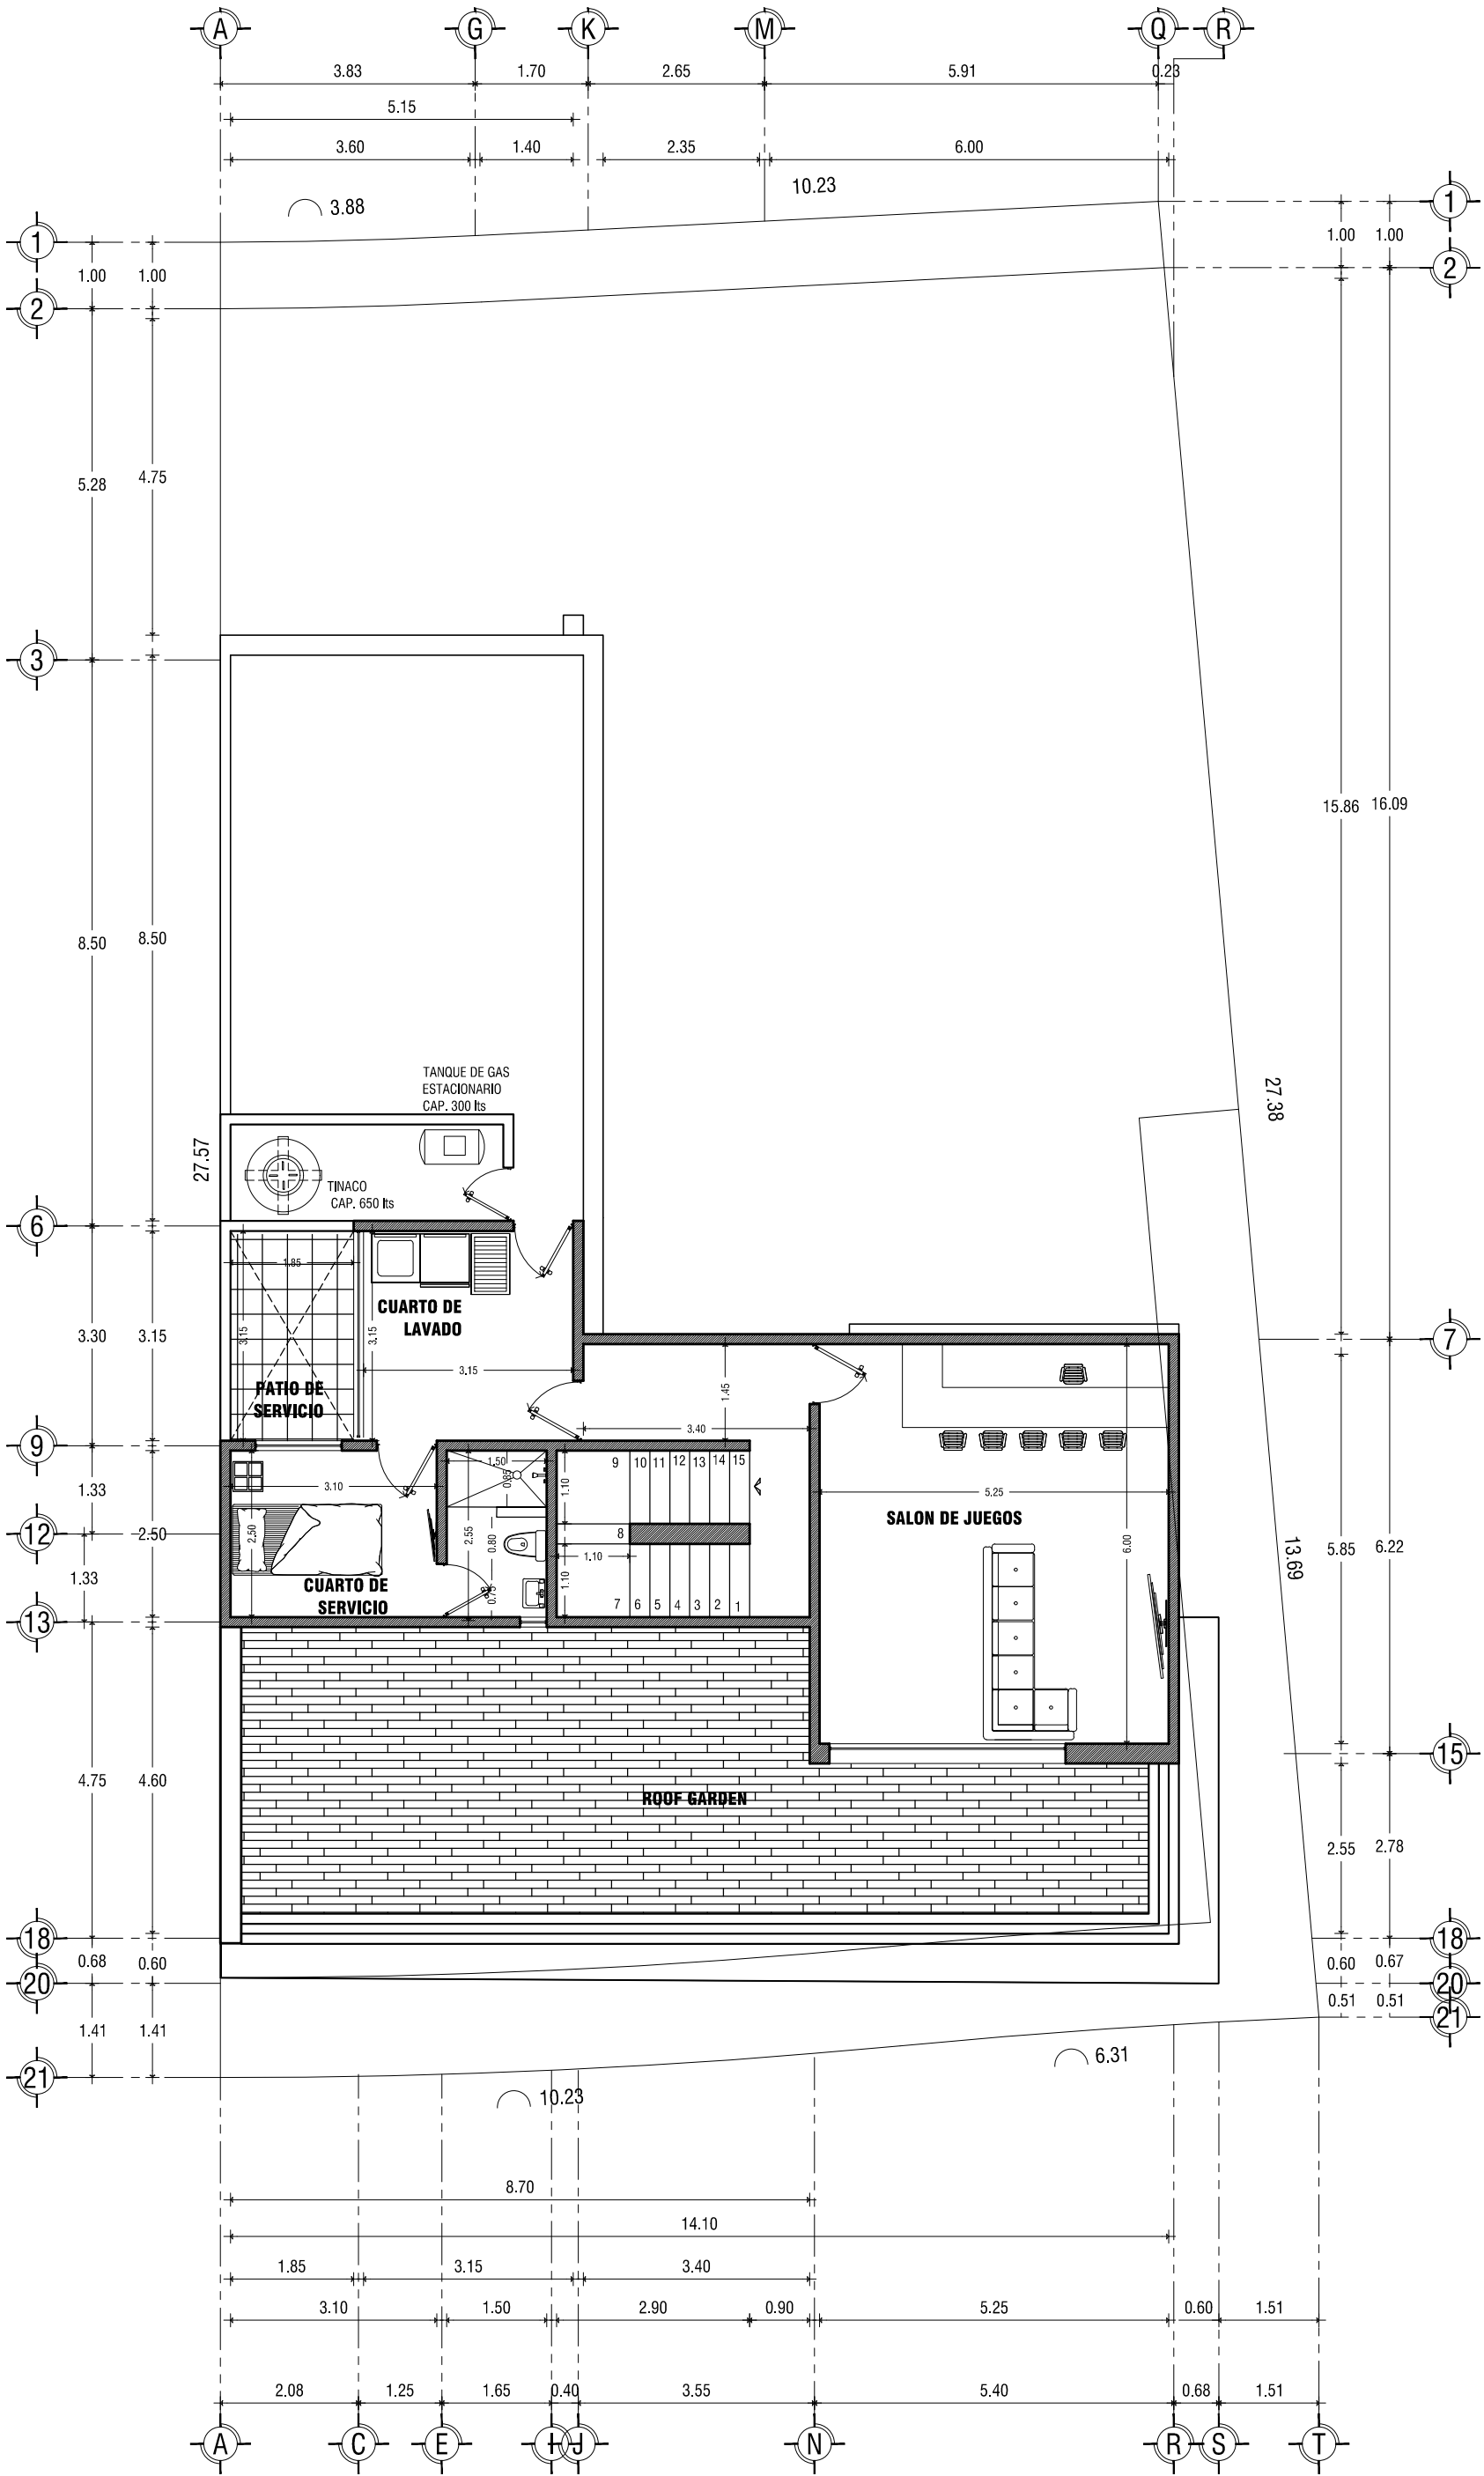

PLANTA AZOTEA

Planta Arquitectonica

77.20 M2 Escala 1:100