


Parque Industrial PyME

Disponibilidad

22/01/2024

- DISPONIBLE
- RENTADO
- RESERVADO

MANUEL MANDUJANO GUZMAN

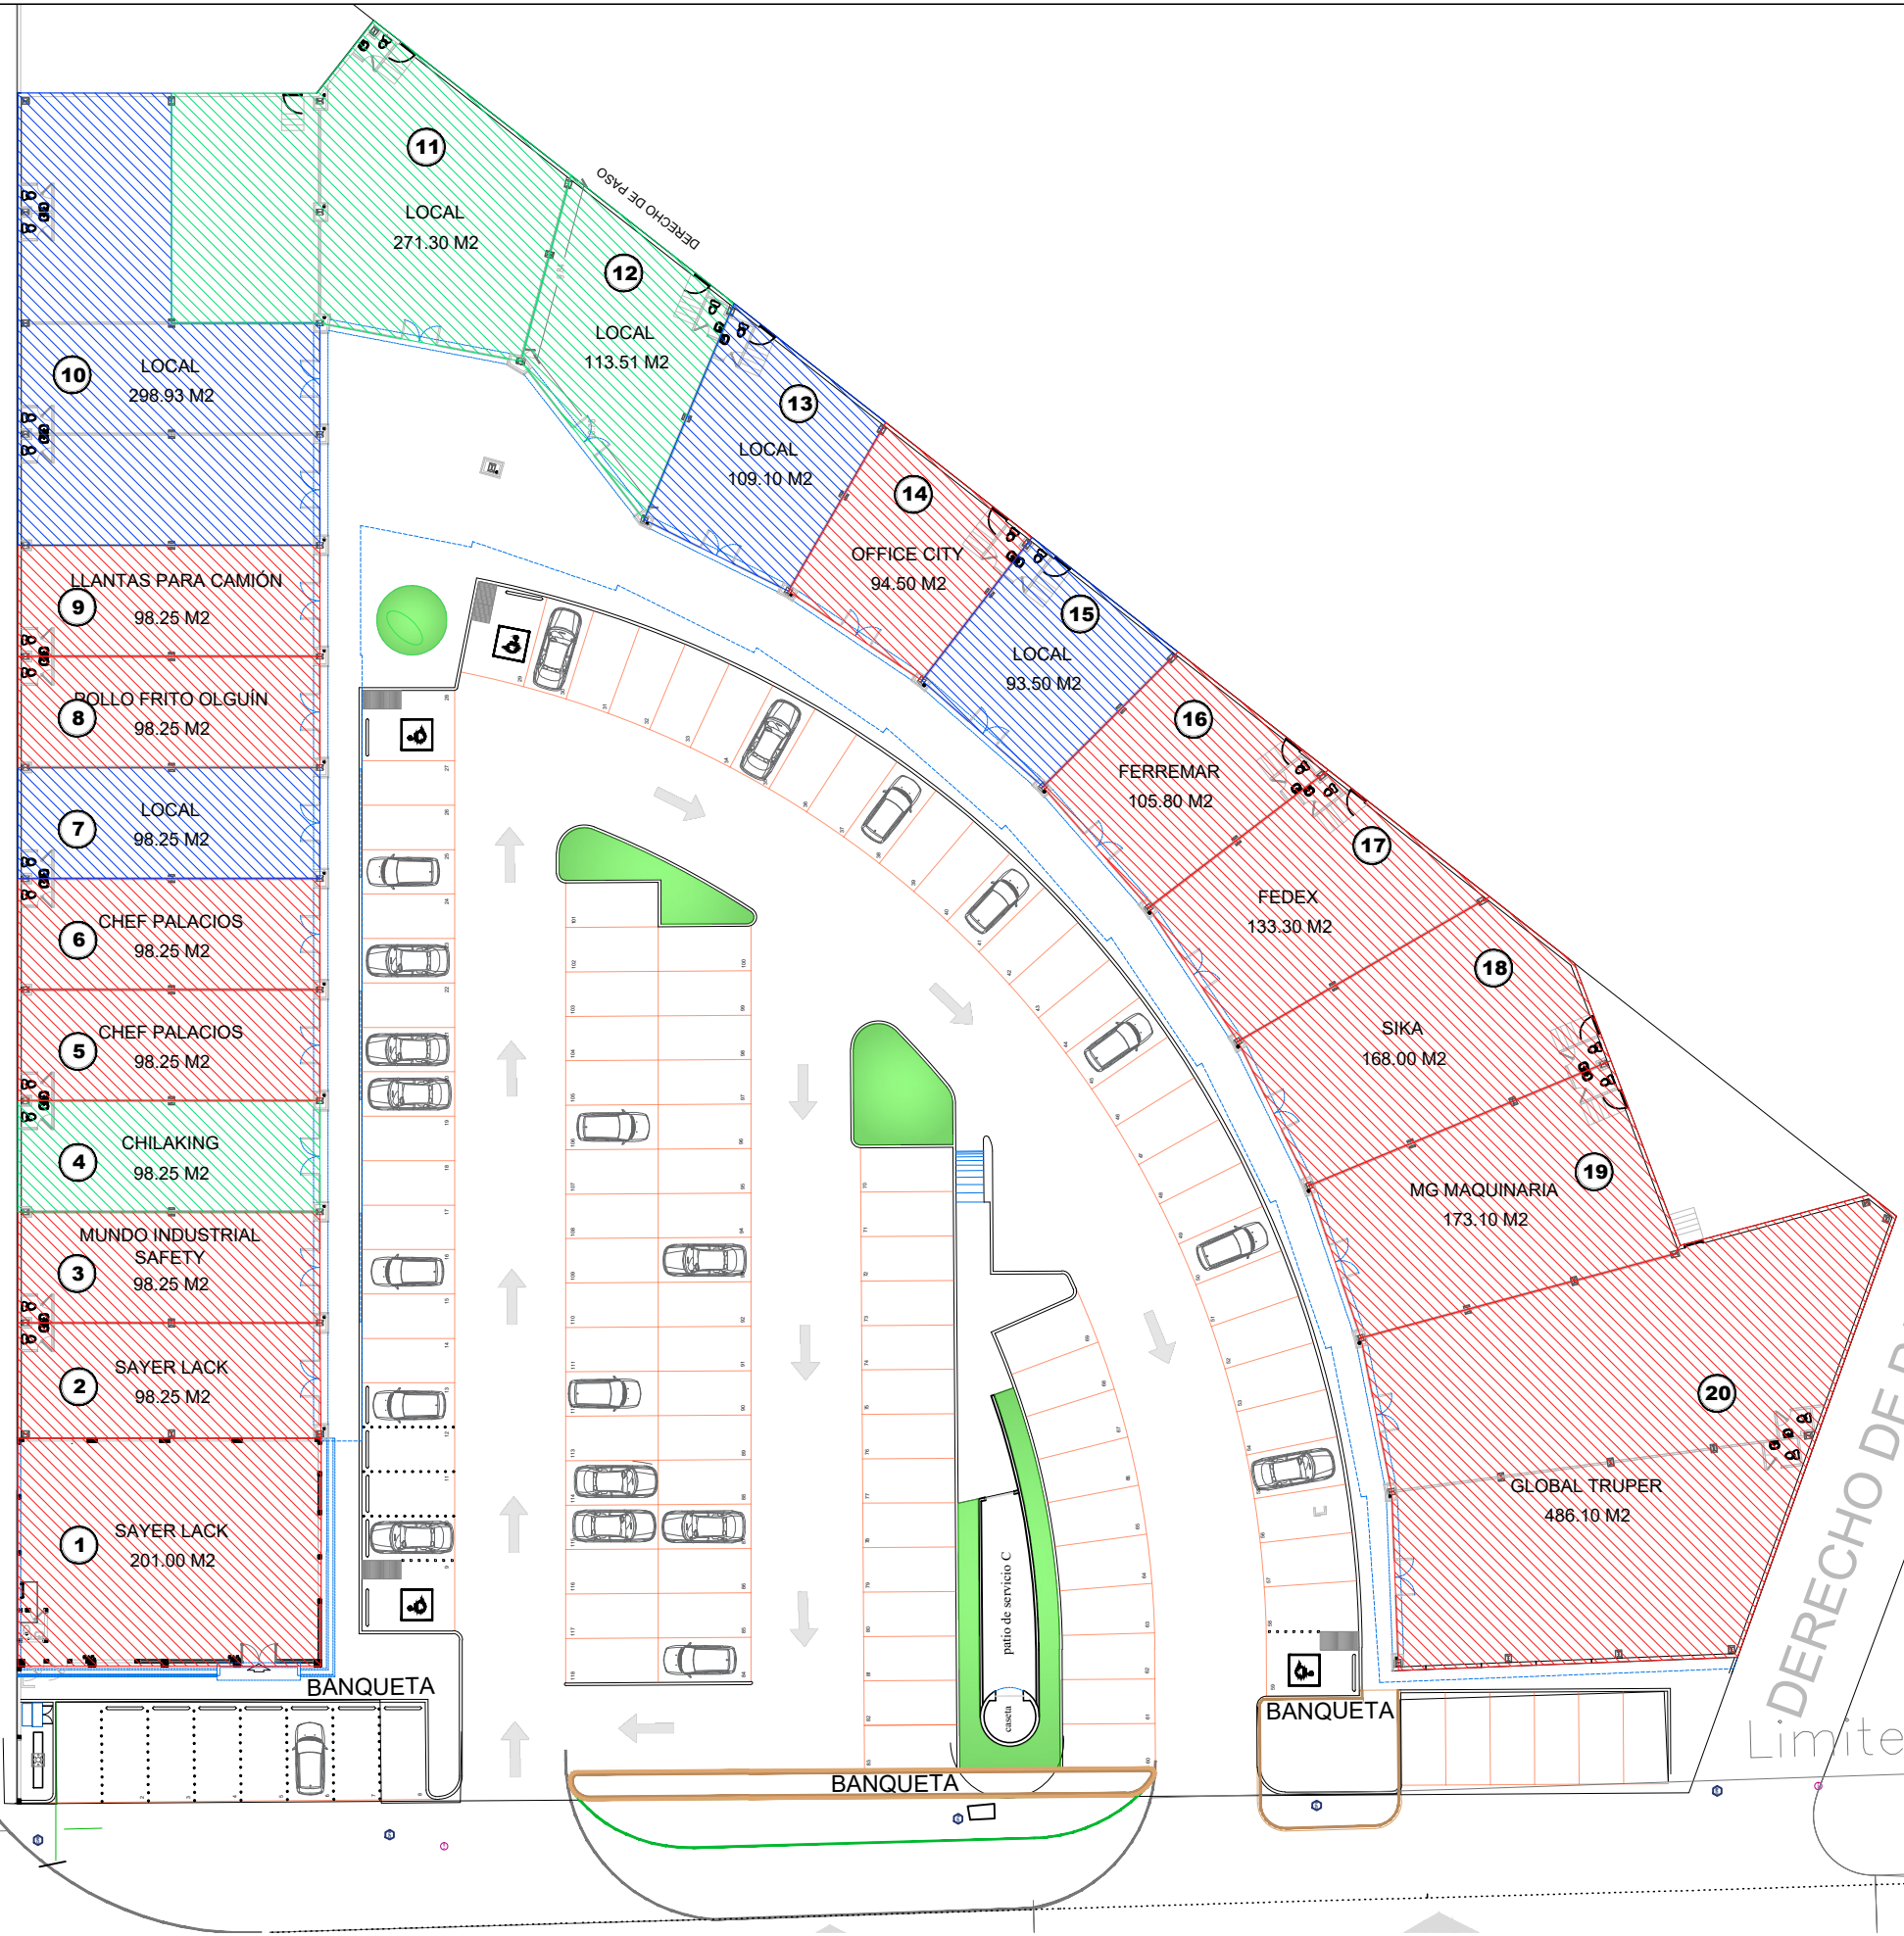

NOTAS:

UBICACIÓN:  
PARQUE INDUSTRIAL PyME



PLANO  
**PLANO DE DISPONIBILIDAD**

PROYECTO  
**PLANTA ARQUITECTÓNICA  
PLAZA DE LAS INDUSTRIAS**

ESCALA: INDICADA	ELABORADO: ARQ. LUIS JOB ACOSTA	REVISOR: <b>A</b>
COTAS: METROS	REVISADO: ARQ. LEONARDO BUREN	FECHA: 22-ene.-24
ARCHIVO: PLAZA_TSO_Disponibilidad_20240122.dwg		CLAVE: <b>DISP</b>