PLANO DE UBICACION Y LOCALIZACION

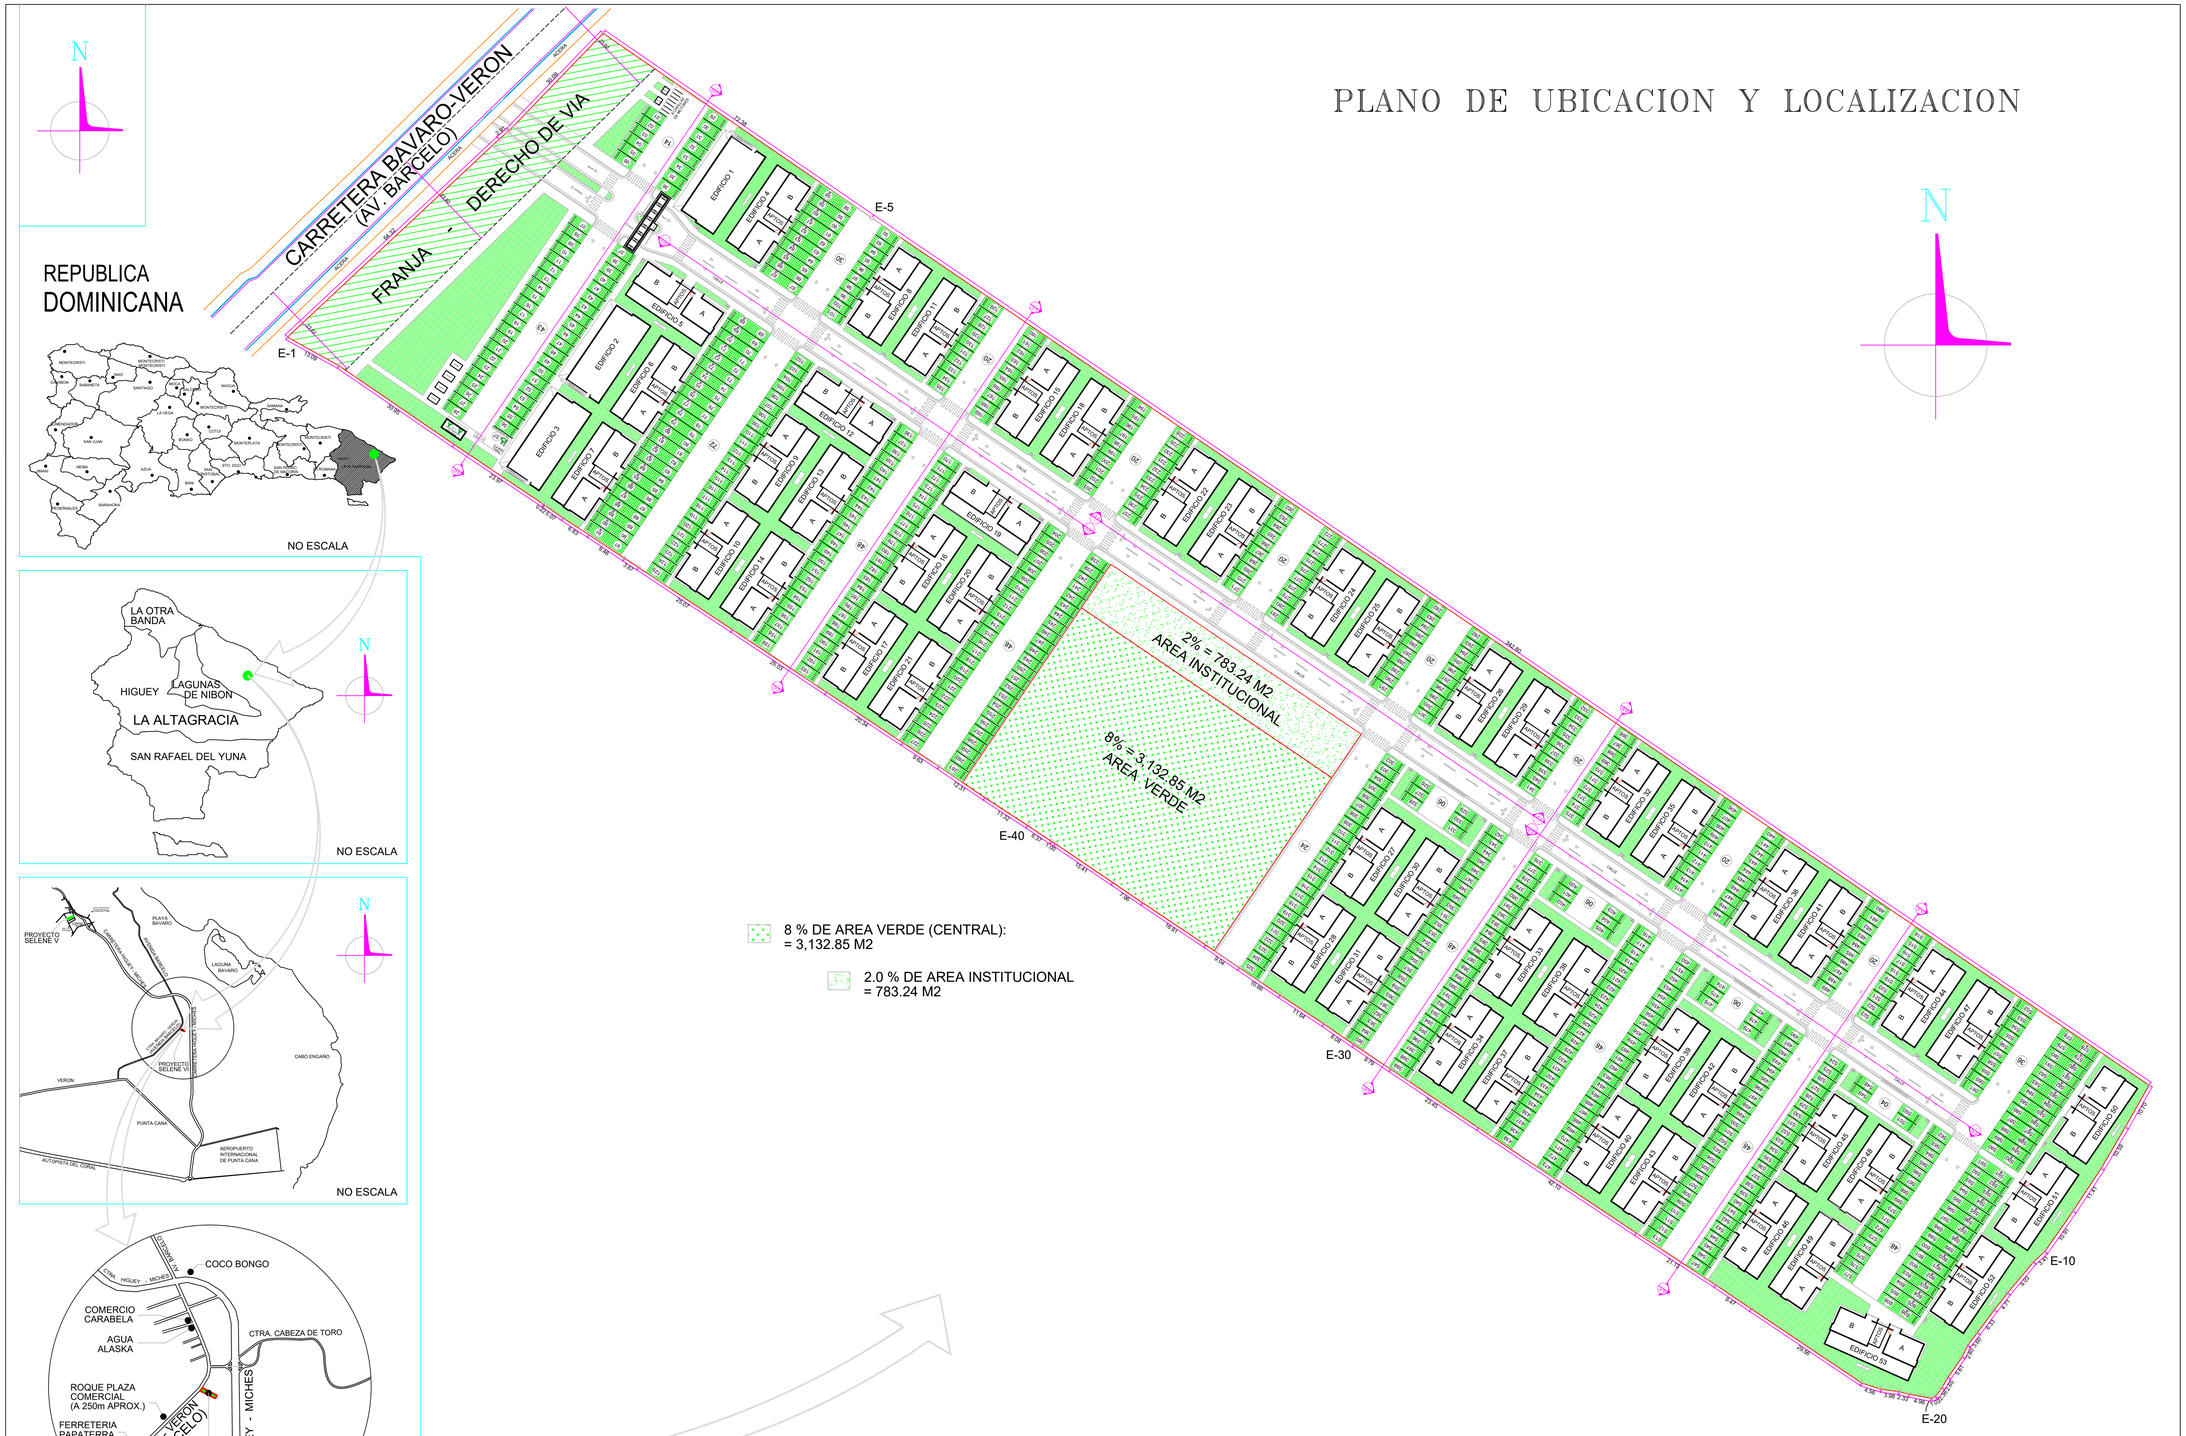

8 % DE AREA VERDE (CENTRAL):
= 3,132.85 M2

2.0 % DE AREA INSTITUCIONAL
= 783.24 M2

PLANTA DE CONJUNTO / TECHO

REPUBLICA
DOMINICANA

NO ESCALA

NO ESCALA

NO ESCALA

NO ESCALA

BAVARO, HIGUEY, LA ALTAGRACIA.

INGENIERO Y/O ARQUITECTO:

arquitecto pablo ruiz

COLABORACION / DIBUJOS EN CAD:
ARQ. LEYRIS S. RUIZ C.

PROYECTO:

SELENE VI

PROPIETARIO(S):

FIDUCIARIA POPULAR S.A., ACTUANDO POR CUENTA Y NOMBRE DEL FIDEICOMISO SELENE VI

PROYECTISTAS:

DISEÑO ARQUITECTONICO:
ARQ. PABLO L. RUIZ C.
CODIA: 24927

DISEÑO ESTRUCTURAL:
ING. BOLIVAR TAVARES
CODIA: 32981

DISEÑO VIAL:
ING. BOLIVAR TAVARES
CODIA: 32981

DISEÑO SANITARIO:
ING. ROANGELA SANCHEZ
CODIA: 30551

DISEÑO ELECTRICO:
ING. ORLANDO A. SUERO A.
CODIA: 33701

CONTENIDO:
PLANO DE UBICAION
Y LOCALIZACION
/ PLANTA DE TECHO

ESCALA GRAFICA:

0 5.00 10.00 20.00 M

UBICACION:
CARRETERA BAVARO - VERON
(AV. BARCELO), HIGUEY,
LA ALTAGRACIA.

Ref.: Acad 2004
Escala: 1:600

Hoja No. ARQ.
1 / 34

Fecha: FEBRERO / 2021