




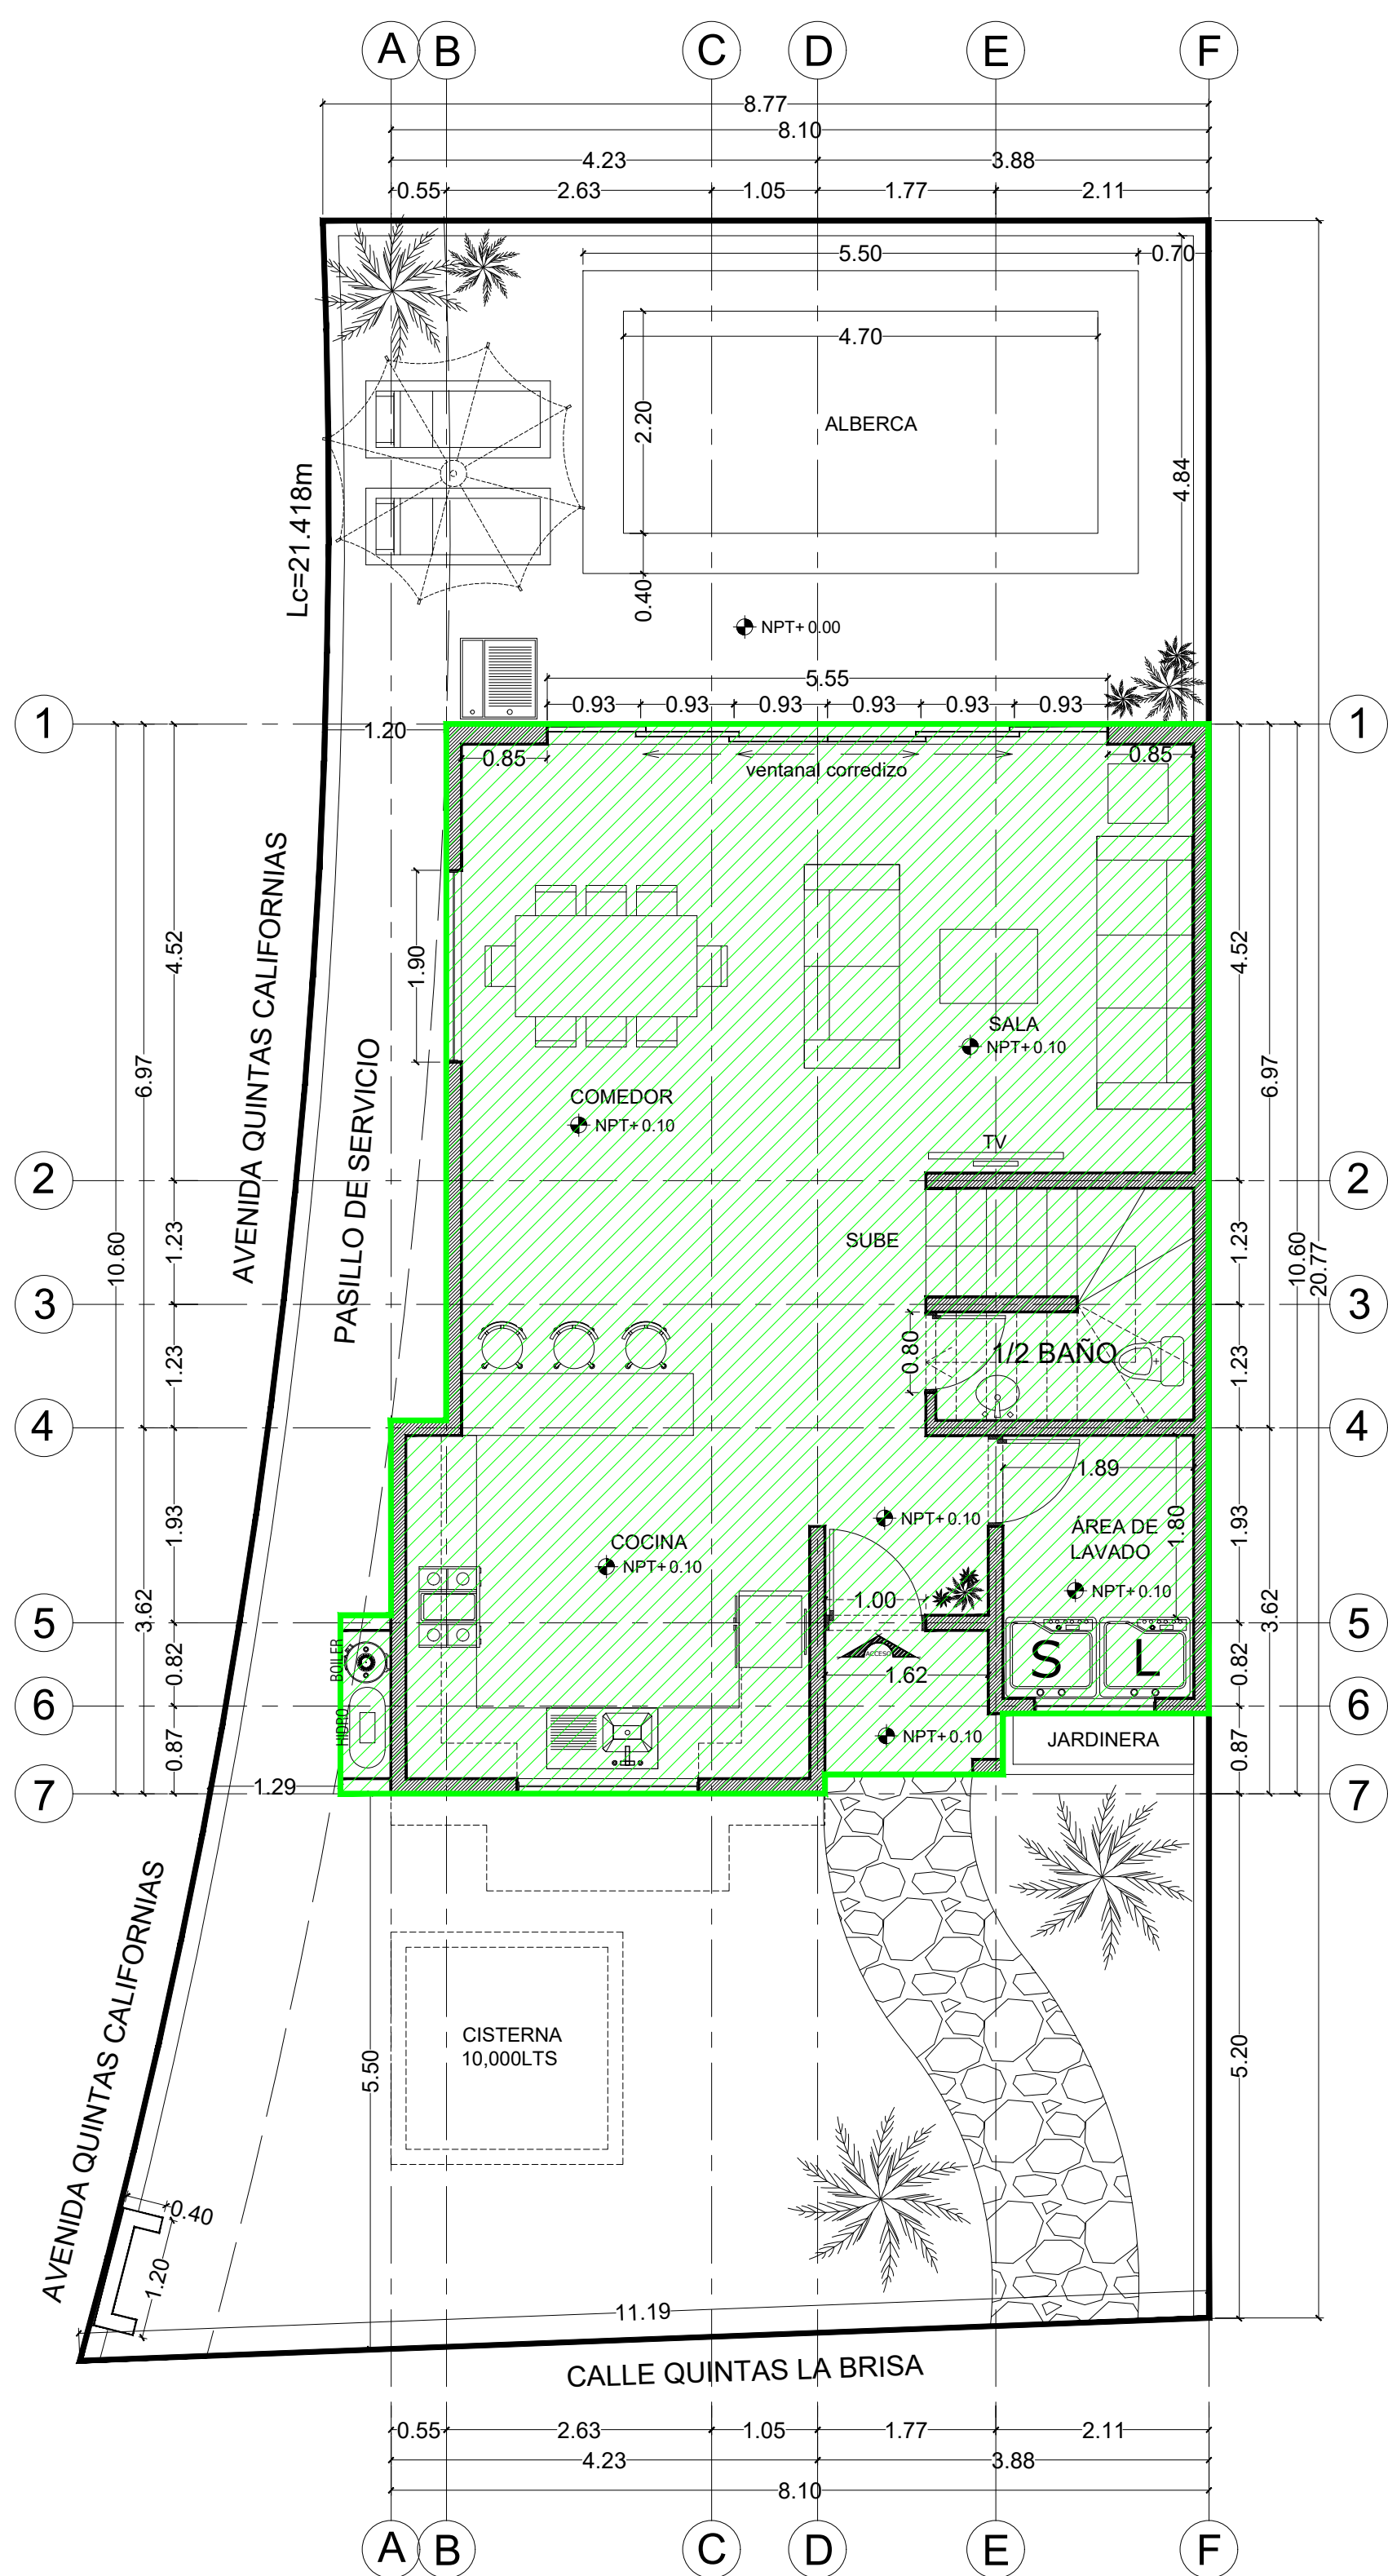



PLANTA ARQUITECTÓNICA BAJA
80.99M² DE CONSTRUCCIÓN

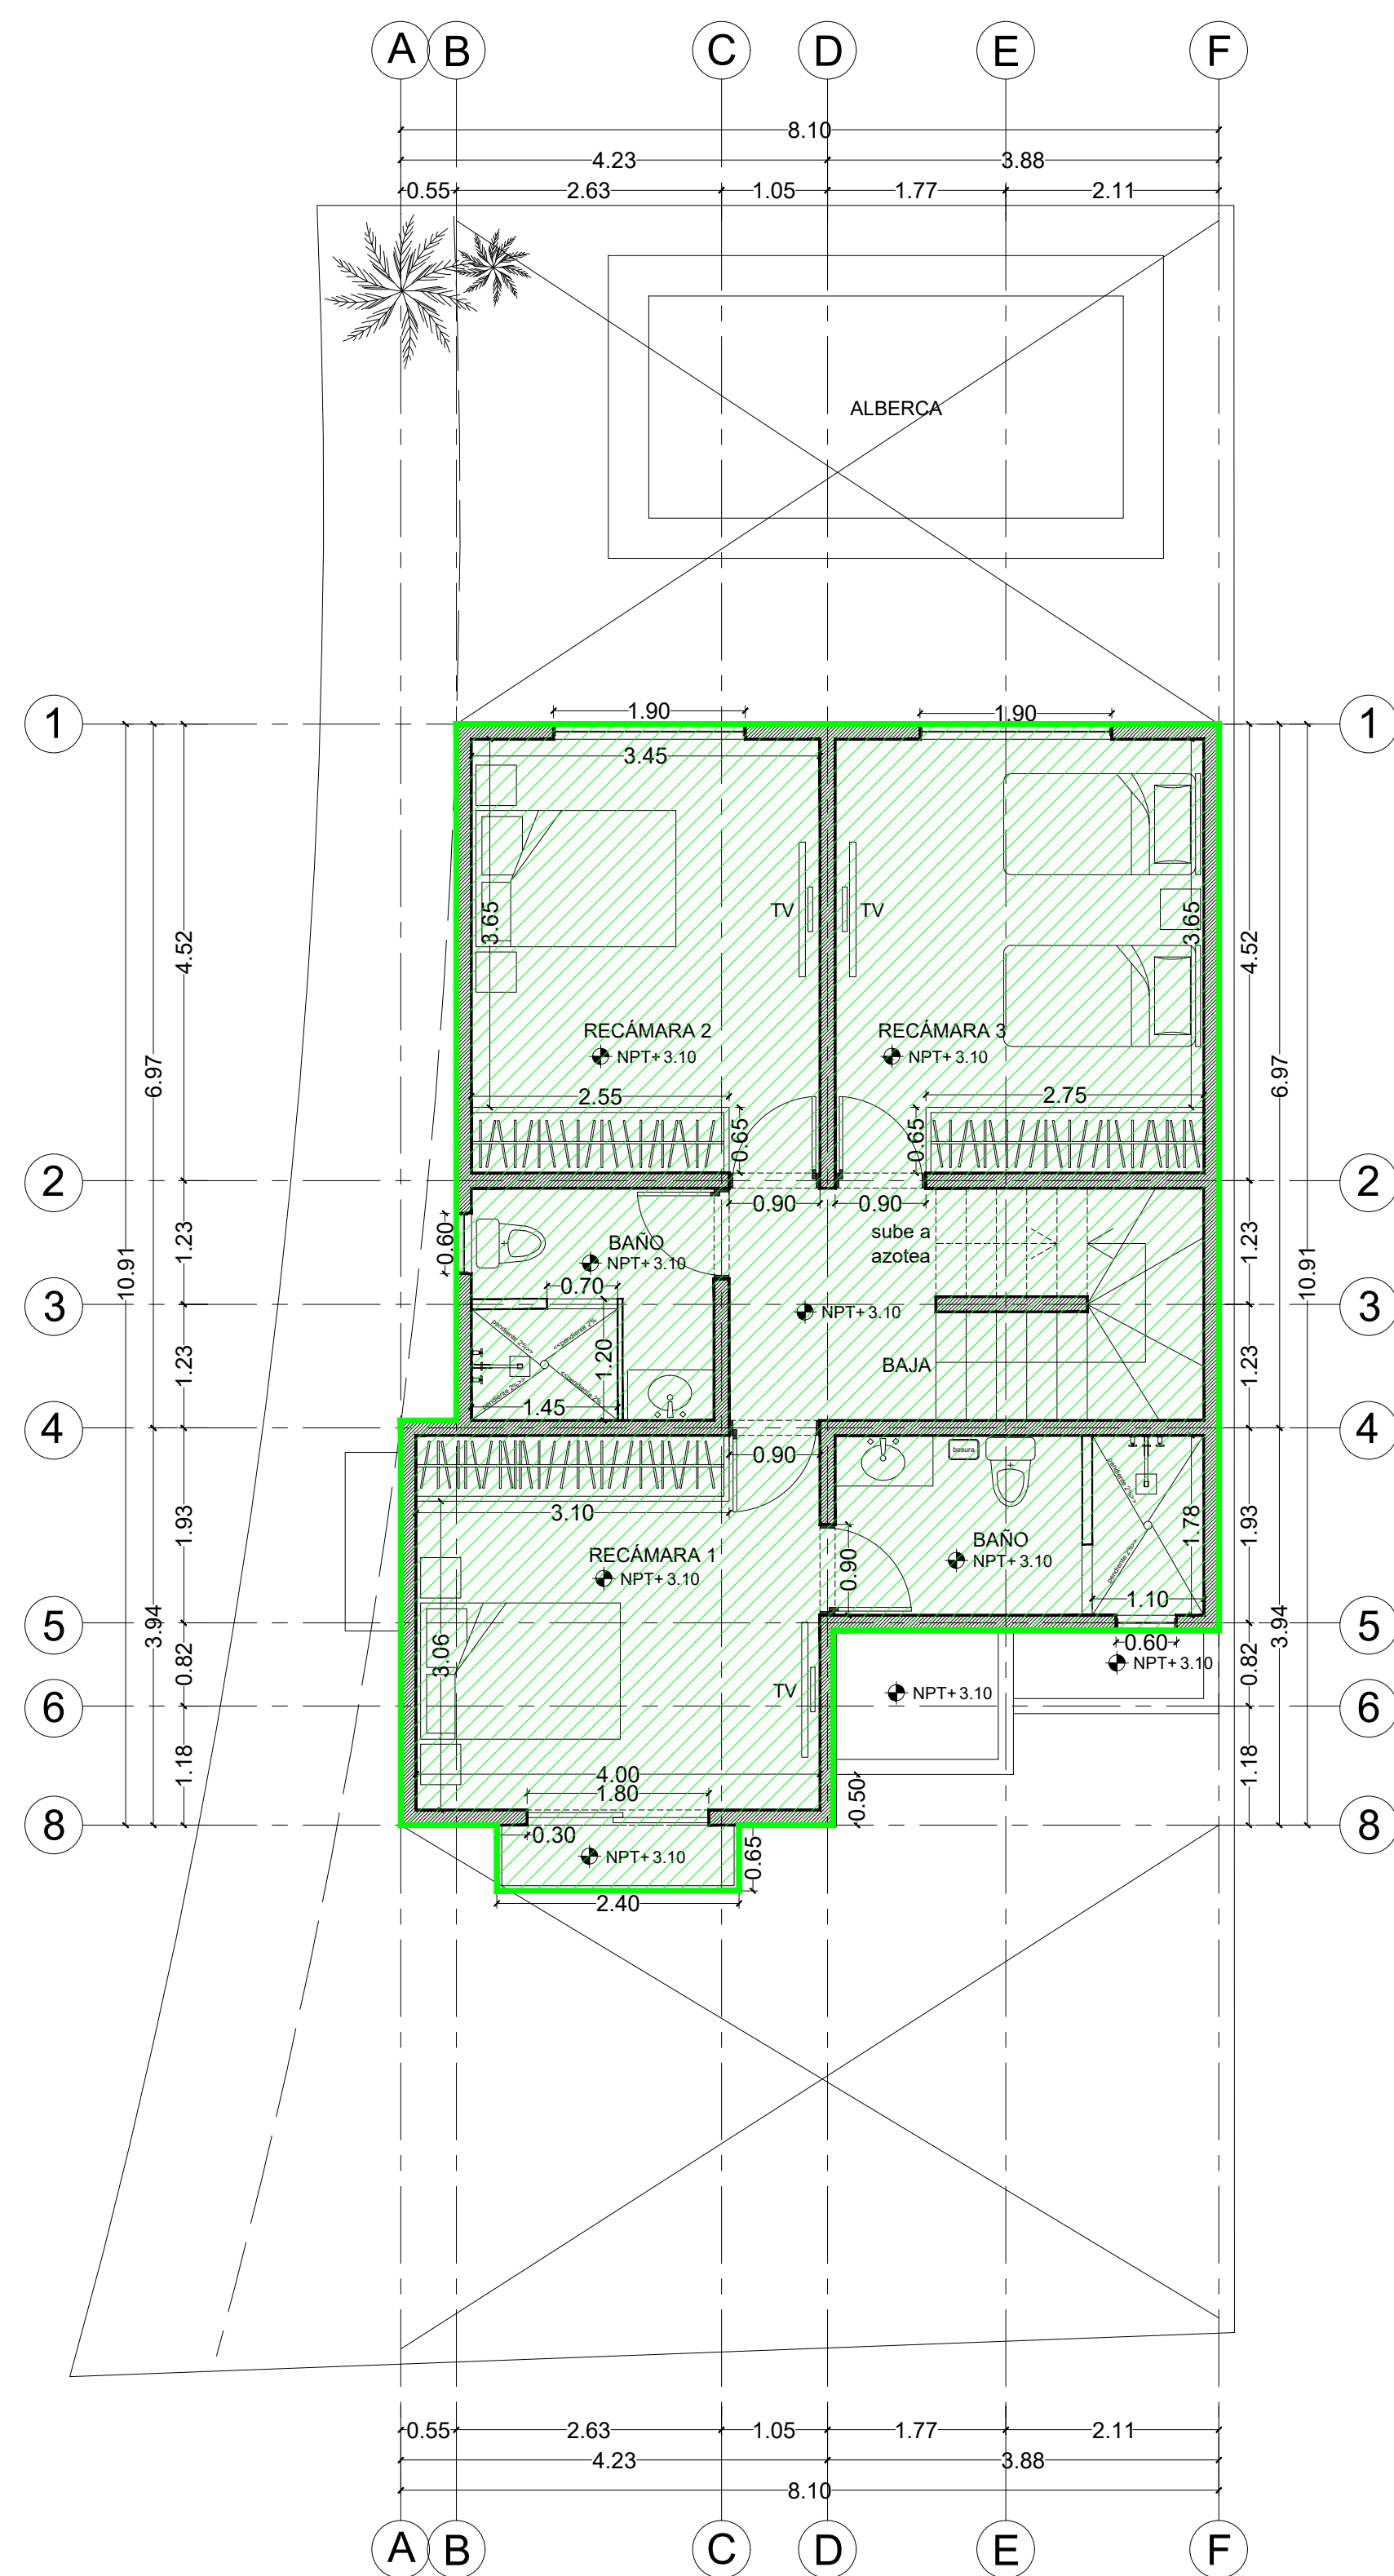

PLANTA ARQUITECTÓNICA ALTA
78.79M² DE CONSTRUCCIÓN

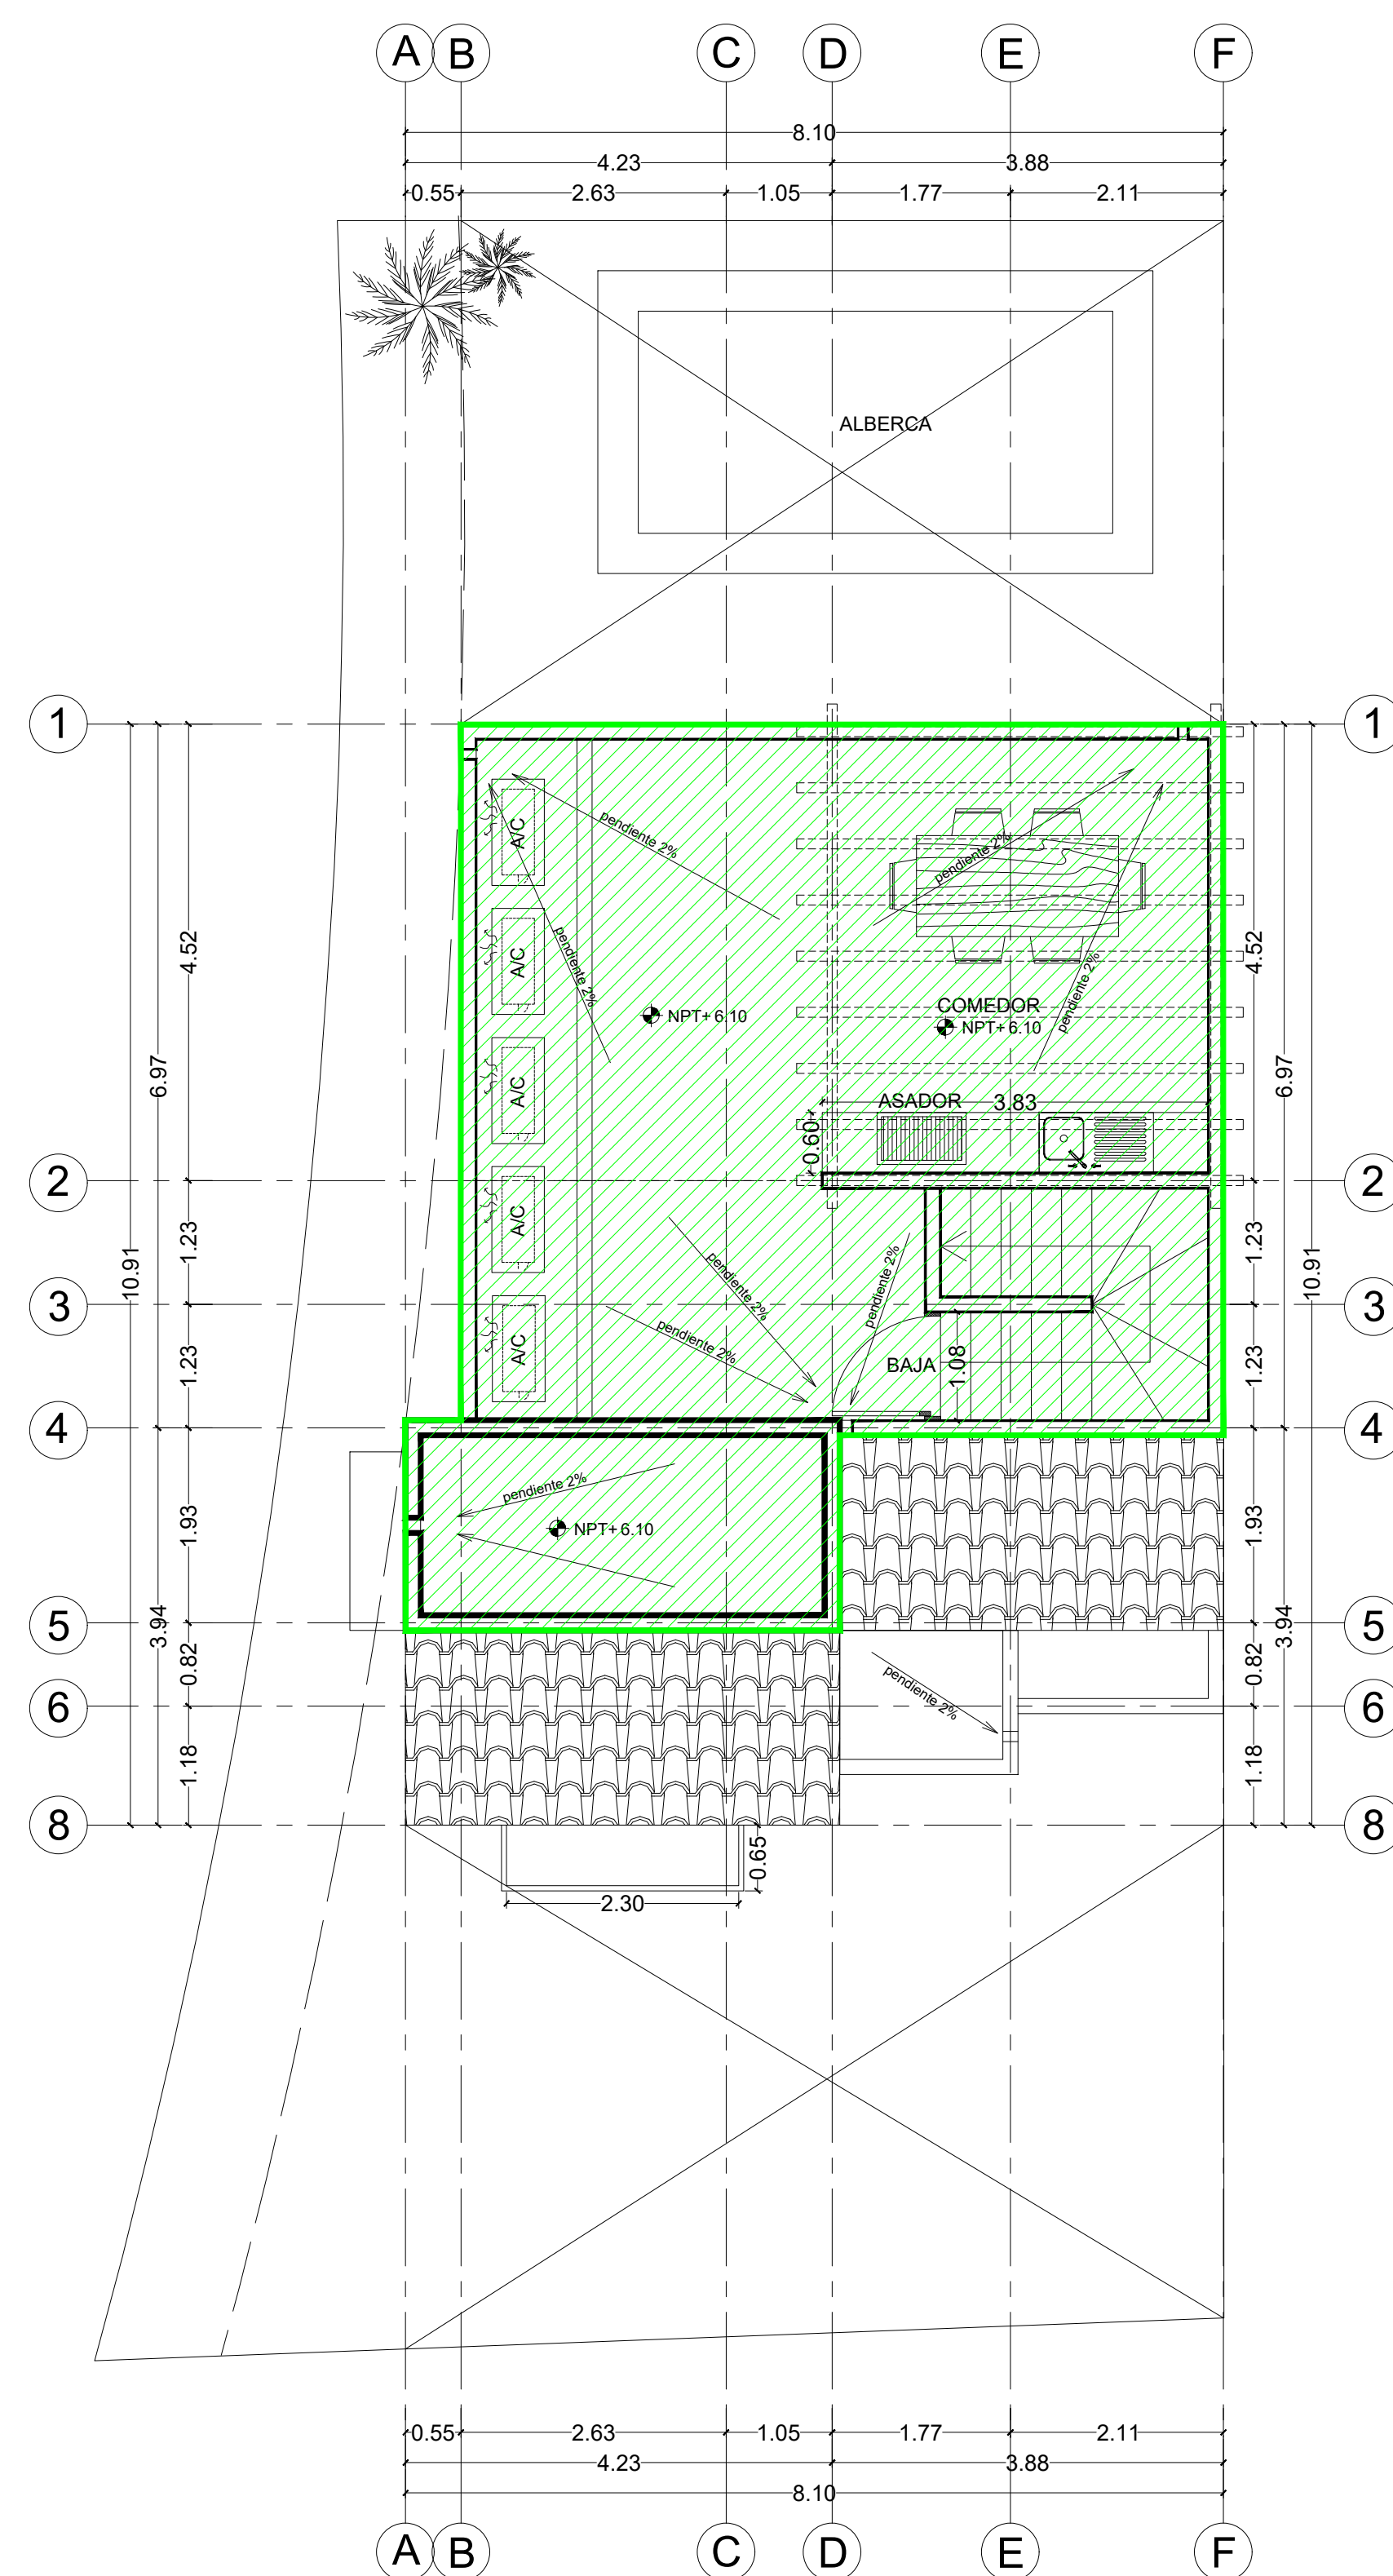

PLANTA ARQUITECTÓNICA DE AZOTEA
61.58M² DE CONSTRUCCIÓN

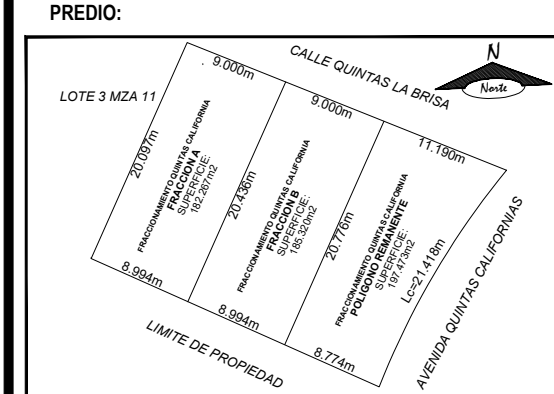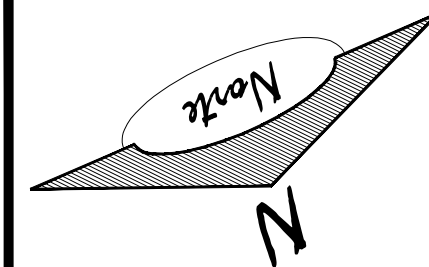

Remanente de la manzana 11, área de donación, manzana 11,
Fracc. Quintas California C.S.L.B.C.S

CASA QUINTAS CALIFORNIA VIVIENDA 3

PROPIETARIO:
Samuel Kozlovsky

DIRECCIÓN:
Remanente de la manzana 11,
área de donación, manzana 11,
Fracc. Quintas California
C.S.L.B.C.S

PLANTAS ARQUITECTÓNICAS, CORTES Y FACHADAS

ESCALA COTAS FECHA
1:100 METROS 20 AGOSTO 2021

D.R.O CLAVE CATASTRAL

CLAVE N°
ARQ 03