

Tabla de planificación de revisiones		
No. Revision	Modificación / OC #	Fecha

LEYENDA

- INDICA ACOTACIONES EN METROS
- NOMENCLATURA DE EJES
 - DIMENSIONES
 - INDICA NIVELES EN PLANTAS ARQUITECTONICAS
 - INDICA NIVELES EN ELEVACIONES Y SECCIONES
 - INDICA NIVEL DE PISO TERMINADO
 - INDICA NIVEL DE FONDO DE LOSA
 - INDICA NIVEL DE FONDO DE VIGA
 - INDICA NIVEL DE DINTEL
 - INDICA NIVEL DE ALTURA MAXIMA
 - INDICA NIVEL DE ALTURA ANTEPECHO
 - CAMBIO DE NIVEL EN PISO
 - CAMBIO DE NIVEL EN PLAFOND
 - CAMBIO DE ACABADO EN PISO
 - INDICA REFERENCIA DE SECCIONES GENERALES
 - INDICA REFERENCIA DE ELEVACIONES GENERALES
 - INDICA NUMERO DE HOJA
 - INDICA NOMBRE DEL ESPACIO
 - INDICA REFERENCIA DE DETALLES
 - INDICA NUMERO EN HOJA
 - INDICA NUMERO DE HOJA
 - INDICA EL TIPO DE PUERTA
 - INDICA EL TIPO DE VENTANA

TITULO DE HOJA
PLANO DE CONJUNTO DE AZOTEA

DISEÑO ARQUITECTONICO
 ARQ. Diseñador
 Coda 30730

COLABORADORES
 ARQ. Autor

DISEÑO ESTRUCTURAL
 ING. Coda

DISEÑO ELECTRICO
 Coda

DISEÑO SANITARIO
 Coda


PROPIETARIO
 SAGRETH DE CAMPS EUSEBIO DE LA ROSA

ESCALA 1 : 250 FECHA EMISION 11/11/2021

FECHA ULTIMA REVISION

CODIGO VERSION

A. GE. 1.4

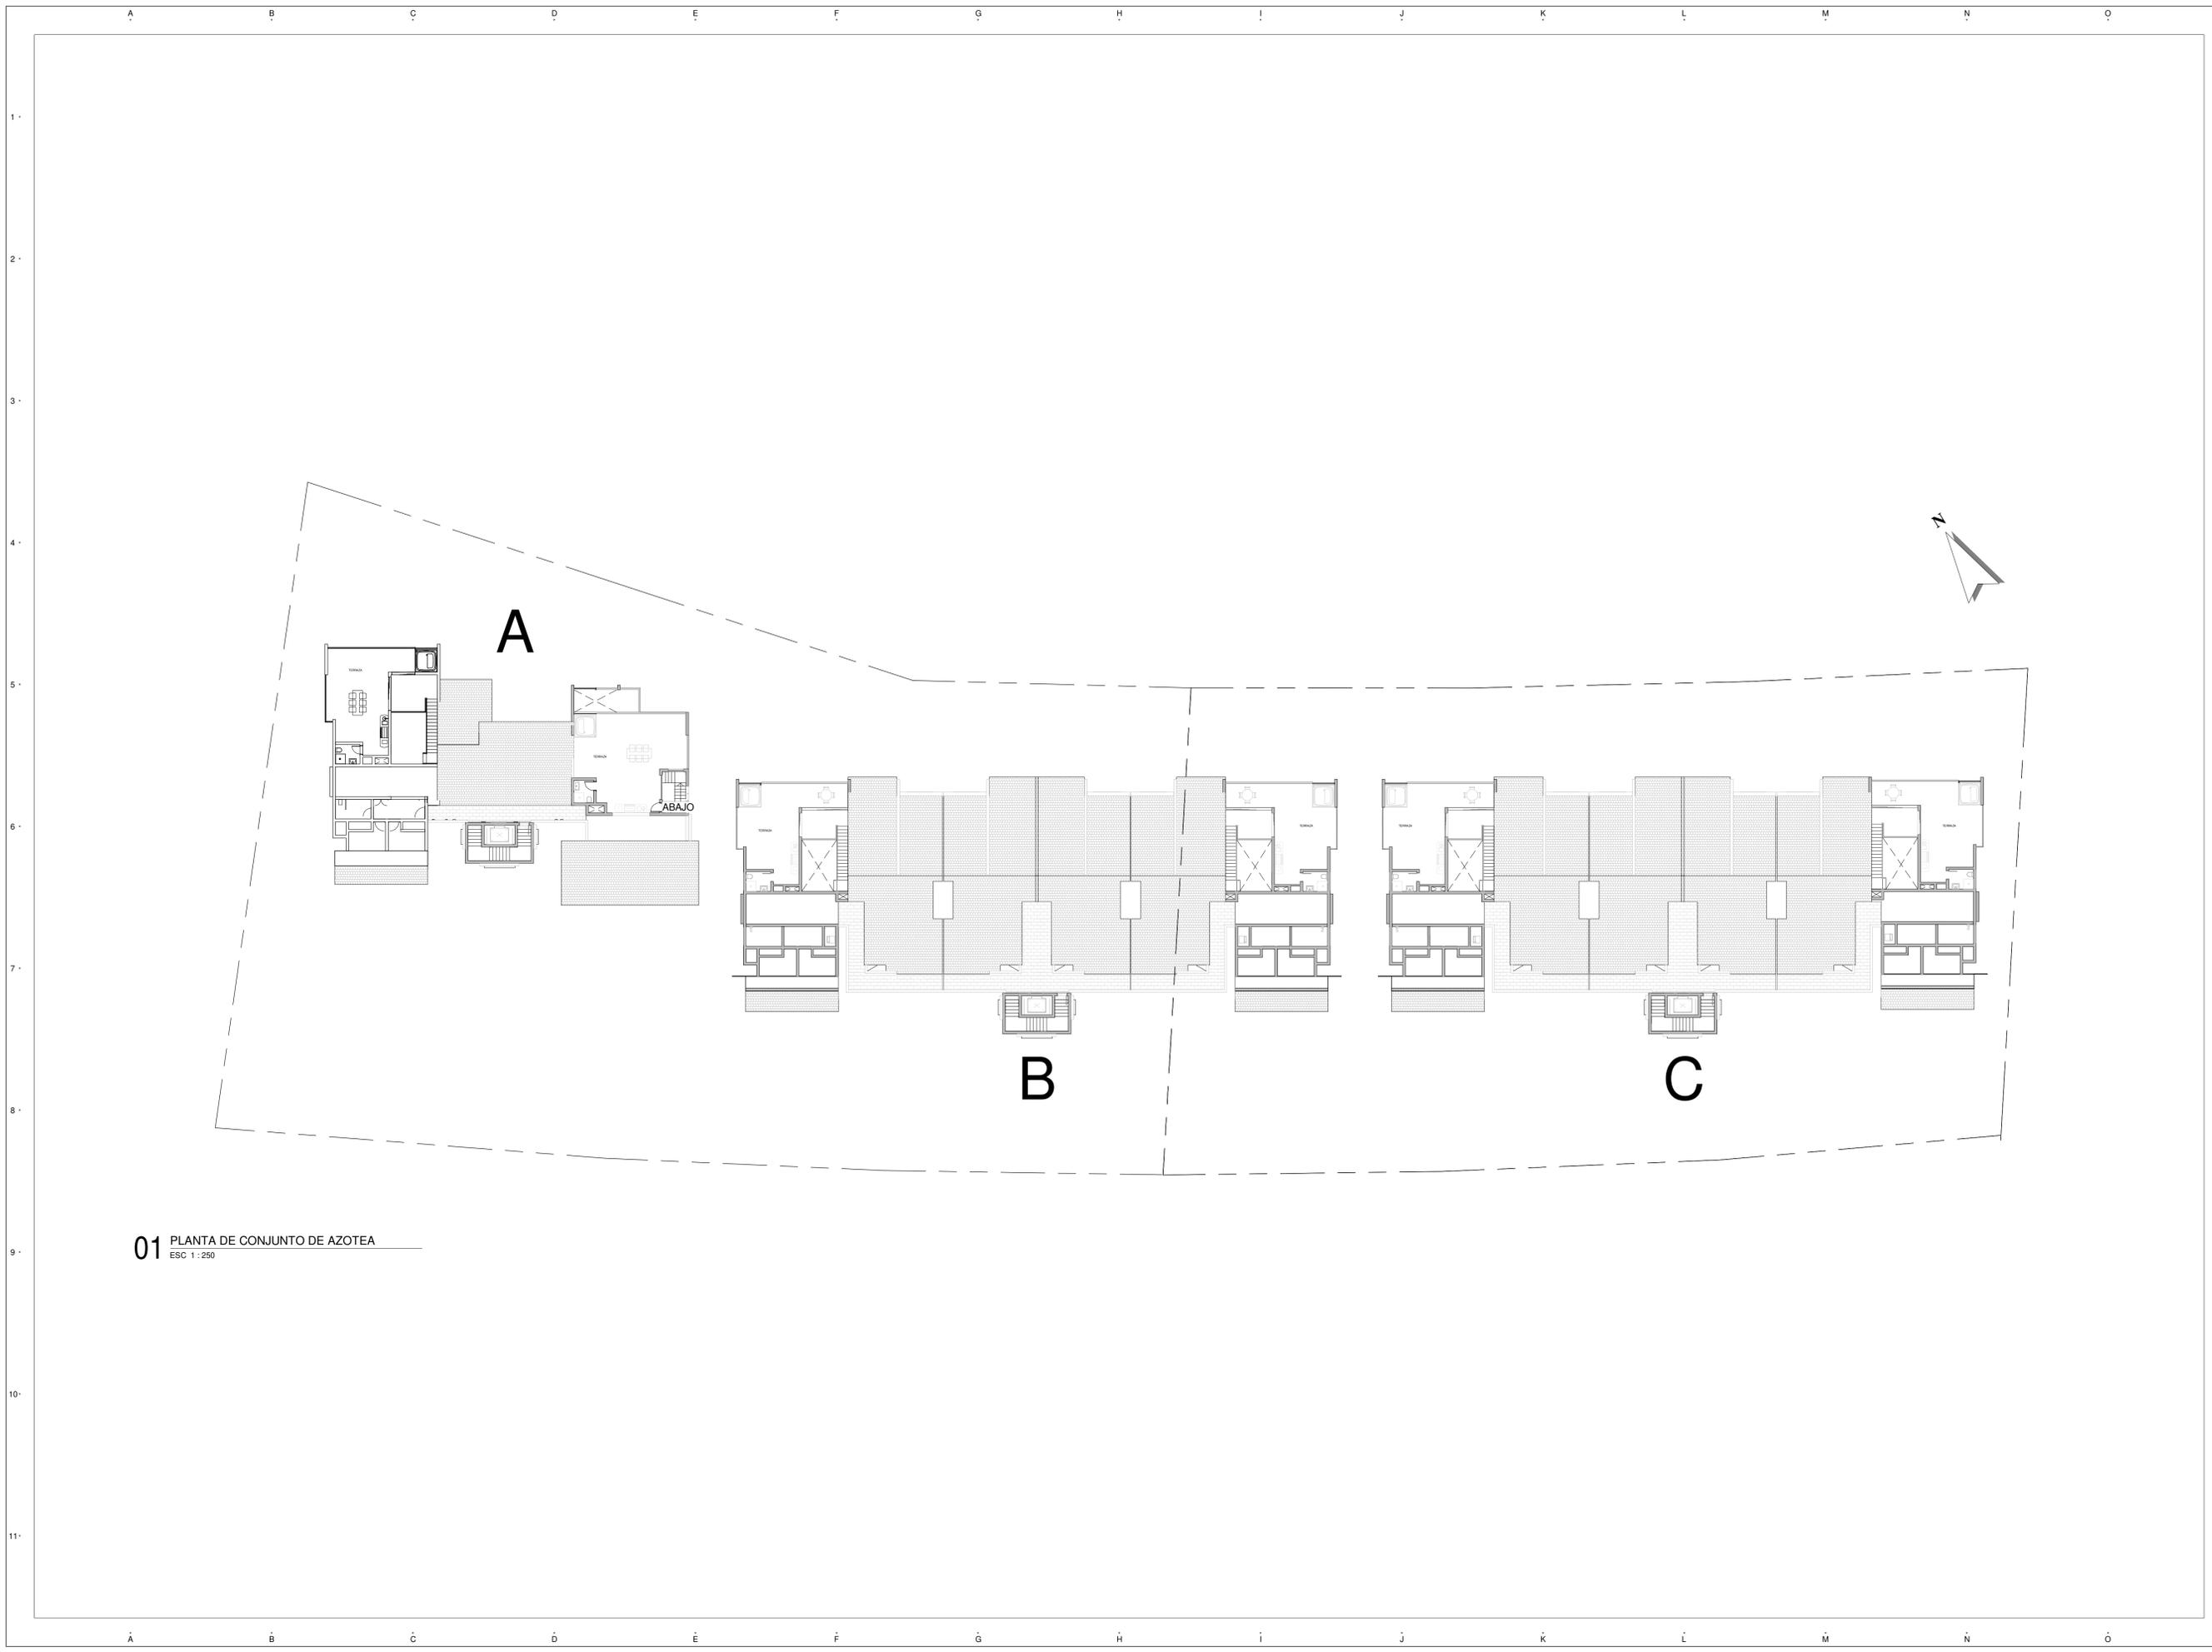

01 PLANTA DE CONJUNTO DE AZOTEA
 ESC 1 : 250