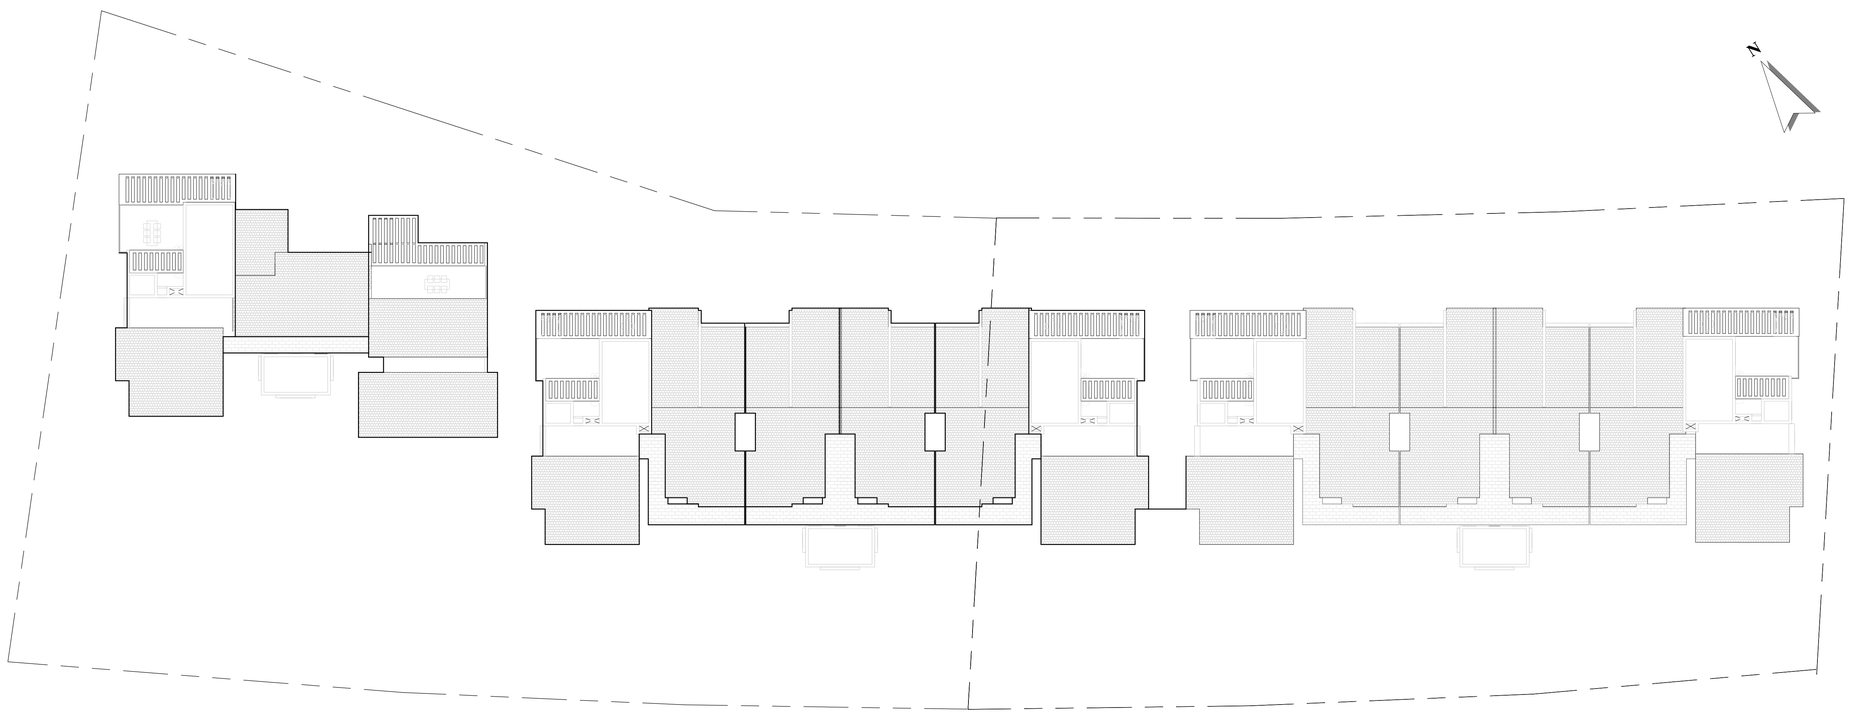

01 PLANTA DE CONJUNTO DE TECHO
ESC 1 : 250

PROYECTO:

CORAL Bahía
BY NOVAL PROPERTIES

PROYECTO DE:

NOVAL

Av. Alemania esq. El Dorado. Plaza Coral Village, Bávaro, La Altagracia, 23301. Rep. Dom.

BAVARO, PUNTA CANA

Tabla de planificación de revisiones		
No. Revision	Modificación / OC #	Fecha

LEYENDA

INDICA ACOTACIONES EN METROS

- 2 — NOMENCLATURA DE EJES
- 1.25 — DIMENSIONES
- N.P.T. +0.00m — INDICA NIVELES EN PLANTAS ARQUITECTONICAS
- N.P.T. +0.00m — INDICA NIVELES EN ELEVACIONES Y SECCIONES
- N.P.T. — INDICA NIVEL DE PISO TERMINADO
- N.F.L. — INDICA NIVEL DE FONDO DE LOSA
- N.F.V. — INDICA NIVEL DE FONDO DE VIGA
- N.D. — INDICA NIVEL DE DINTEL
- N.A.M. — INDICA NIVEL DE ALTURA MAXIMA
- N.A.A. — INDICA NIVEL DE ALTURA ANTEPECHO
- 12% 15% — CAMBIO DE NIVEL EN PISO
- CAMBIO DE NIVEL EN PLAFOND
- CAMBIO DE ACABADO EN PISO
- A REF — INDICA REFERENCIA DE SECCIONES GENERALES; INDICA NUMERO DE HOJA
- ELEVACION 1 REF — INDICA REFERENCIA DE ELEVACIONES GENERALES; INDICA NUMERO DE HOJA
- SALA — INDICA NOMBRE DEL ESPACIO
- 1 REF — INDICA REFERENCIA DE DETALLES; INDICA NUMERO EN HOJA; INDICA NUMERO DE HOJA
- 1 — INDICA EL TIPO DE PUERTA
- 1 — INDICA EL TIPO DE VENTANA

TITULO DE HOJA

PLANO DE CONJUNTO DE TECHO

DISEÑO ARQUITECTONICO
ARQ. Diseñador
Codia 30730

FIRMA

COLABORADORES
ARQ. Autor

DISEÑO ESTRUCTURAL
ING.
Codia

DISEÑO ELECTRICO
Codia

DISEÑO SANITARIO
Codia

PROPIETARIO
SAGRETH DE CAMPS EUSEBIO DE LA ROSA

ESCALA
1 : 250

FECHA EMISION
11/11/2021

FECHA ULTIMA REVISION

CODIGO VERSION

A. GE. 1.5