


PROPUESTA PENT HOUSE

ÁREA TECHADA: 65.25 mt.2
ARA TERRAZA: 42.90 mt.2'

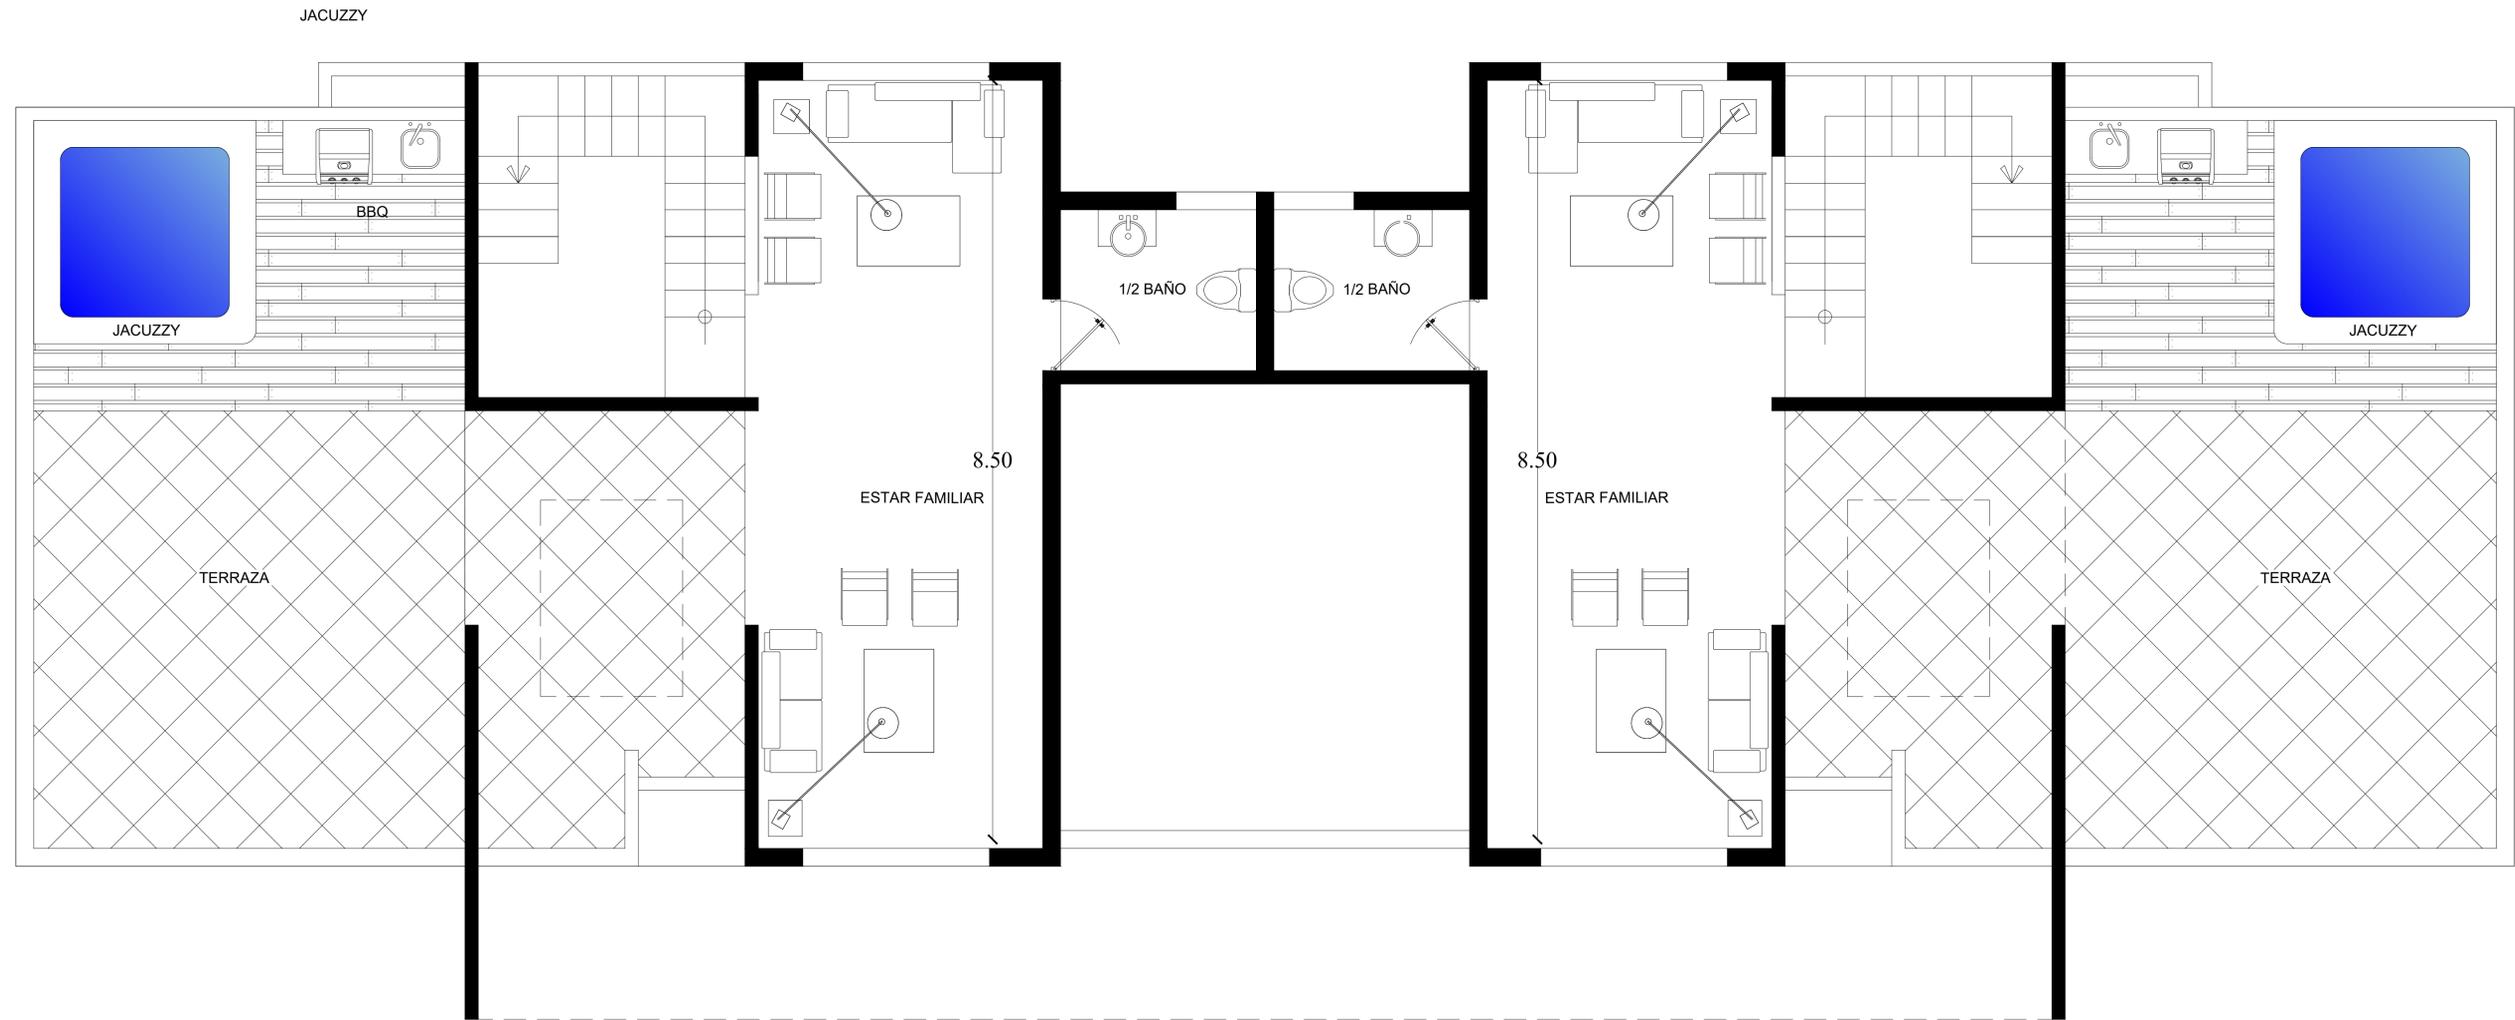

PLANTA ARQUITECTÓNICA

7MO NIVEL

PROYECTO:

Residenza

CONTENIDO:

DISEÑO ARQUITECTÓNICO: _____ ARQ. VLADIMIR SANTIAGO
CALCULO ESTRUCTURAL: _____ CODIA 2195B
CALCULO ELECTRICO: _____ CODIA
CALCULO SANITARIO: _____ CODIA

PROPIETARIO: _____
RESPONSABLE DE OBRA: _____
FECHA: OCTUBRE 2021
LUGAR: SANTIAGO R.D.
CODIA

ARQ

02 02